

中华人民共和国

乡村建设规划许可证

乡字第[2021]01号

根据《中华人民共和国城乡规划法》第四十一条规定，经审核，本建设工程符合城乡规划要求，颁发此证。

发证机关

日期二〇二一年四月二日



建设单位（个人）	北京伟创力科技股份有限公司安居分公司
建设项目名称	安岳气田磨溪区块气田水达标外排处理项目
建设位置	安居区磨溪镇
建设规模	6774.36平方米

安岳气田磨溪区块气田水达标外排处理项目建设工程规划许可主要经济技术指标表

建设内容	主要经济技术指标（平方米）	配套设施（平方米）
综合楼、处理车间、库房、锅炉房、门卫室	总建筑面积：6774.36； 其中计入容积率建筑面积：11577.62； 其中不计入容积率地下建筑面积：0； 其中不计入容积率地上建筑面积（架空层）：0；	
备注：配套设施用房按相关规定移交		

遵守事项

- 一、本证是经城乡规划主管部门依法审核，在集体土地上有关建设工程符合城乡规划要求的法律凭证。
- 二、依法应当取得本证，但未取得本证或违反本证规定的，均属违法行为。
- 三、未经发证机关许可，本证的各项规定不得随意变更。
- 四、城乡规划主管部门依法有权查验本证，建设单位（个人）有责任提交查验。
- 五、本证所需附图与附件由发证机关依法确定，与本证具有同等法律效力。

权 利 人	北京伟创力科技股份有限公司安居分公司
共有情况	单独所有
坐 落	遂宁市安居区磨溪镇丁坪村
不动产单元号	510904 007008 JB11002 W00000000
权利类型	集体建设用地使用权
权利性质	集体土地
用 途	公共设施用地
面 积	15169.43m²
使用期限	2020年09月10日起2040年09月09日止
权利其他状况	


业务编号: 2021001176
土地所有权人为遂宁市安居区磨溪镇丁坪村村民委员会

宗地 图

单位:


宗地代码: 510904007008JB11002 土地权利人: 北京伟创力科技股份有限公司安居分公司
所在图幅号: 宗地面积: 15169.43

J2-J3: 26.0997

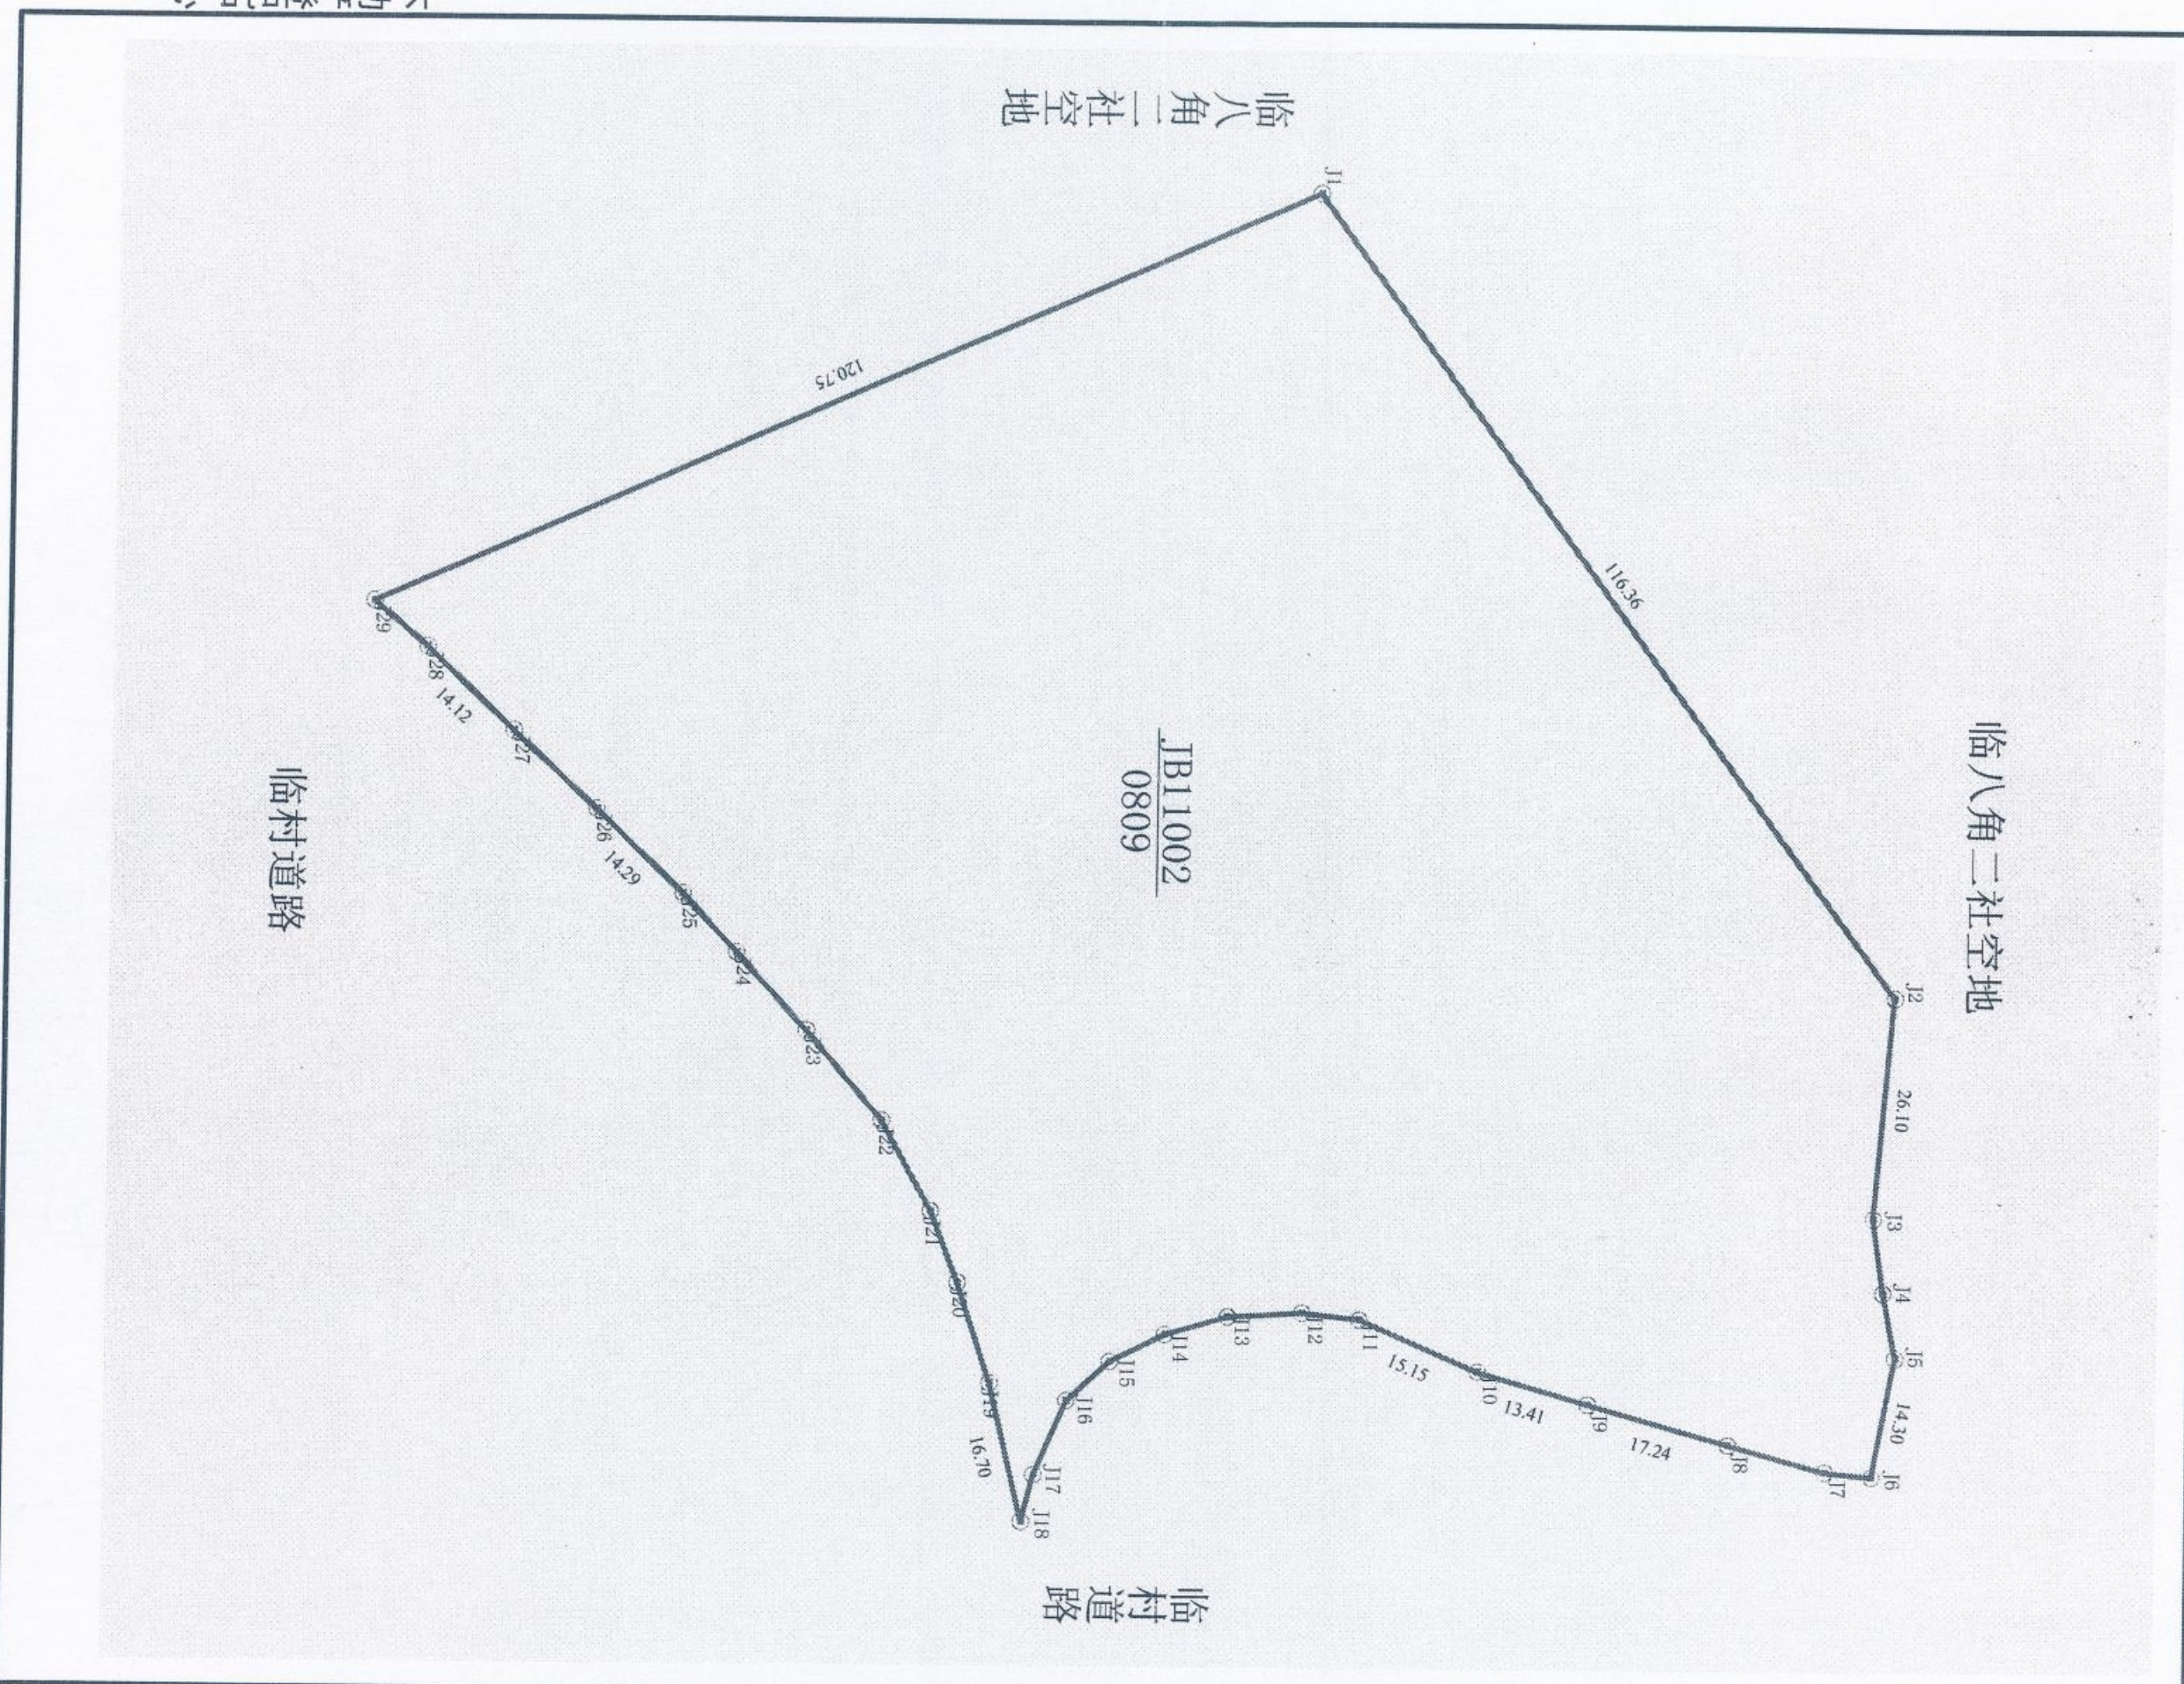

安岳气田磨溪区块气田水达标外排处理项目建筑红线图

(本图一式四份, 复印件无效)

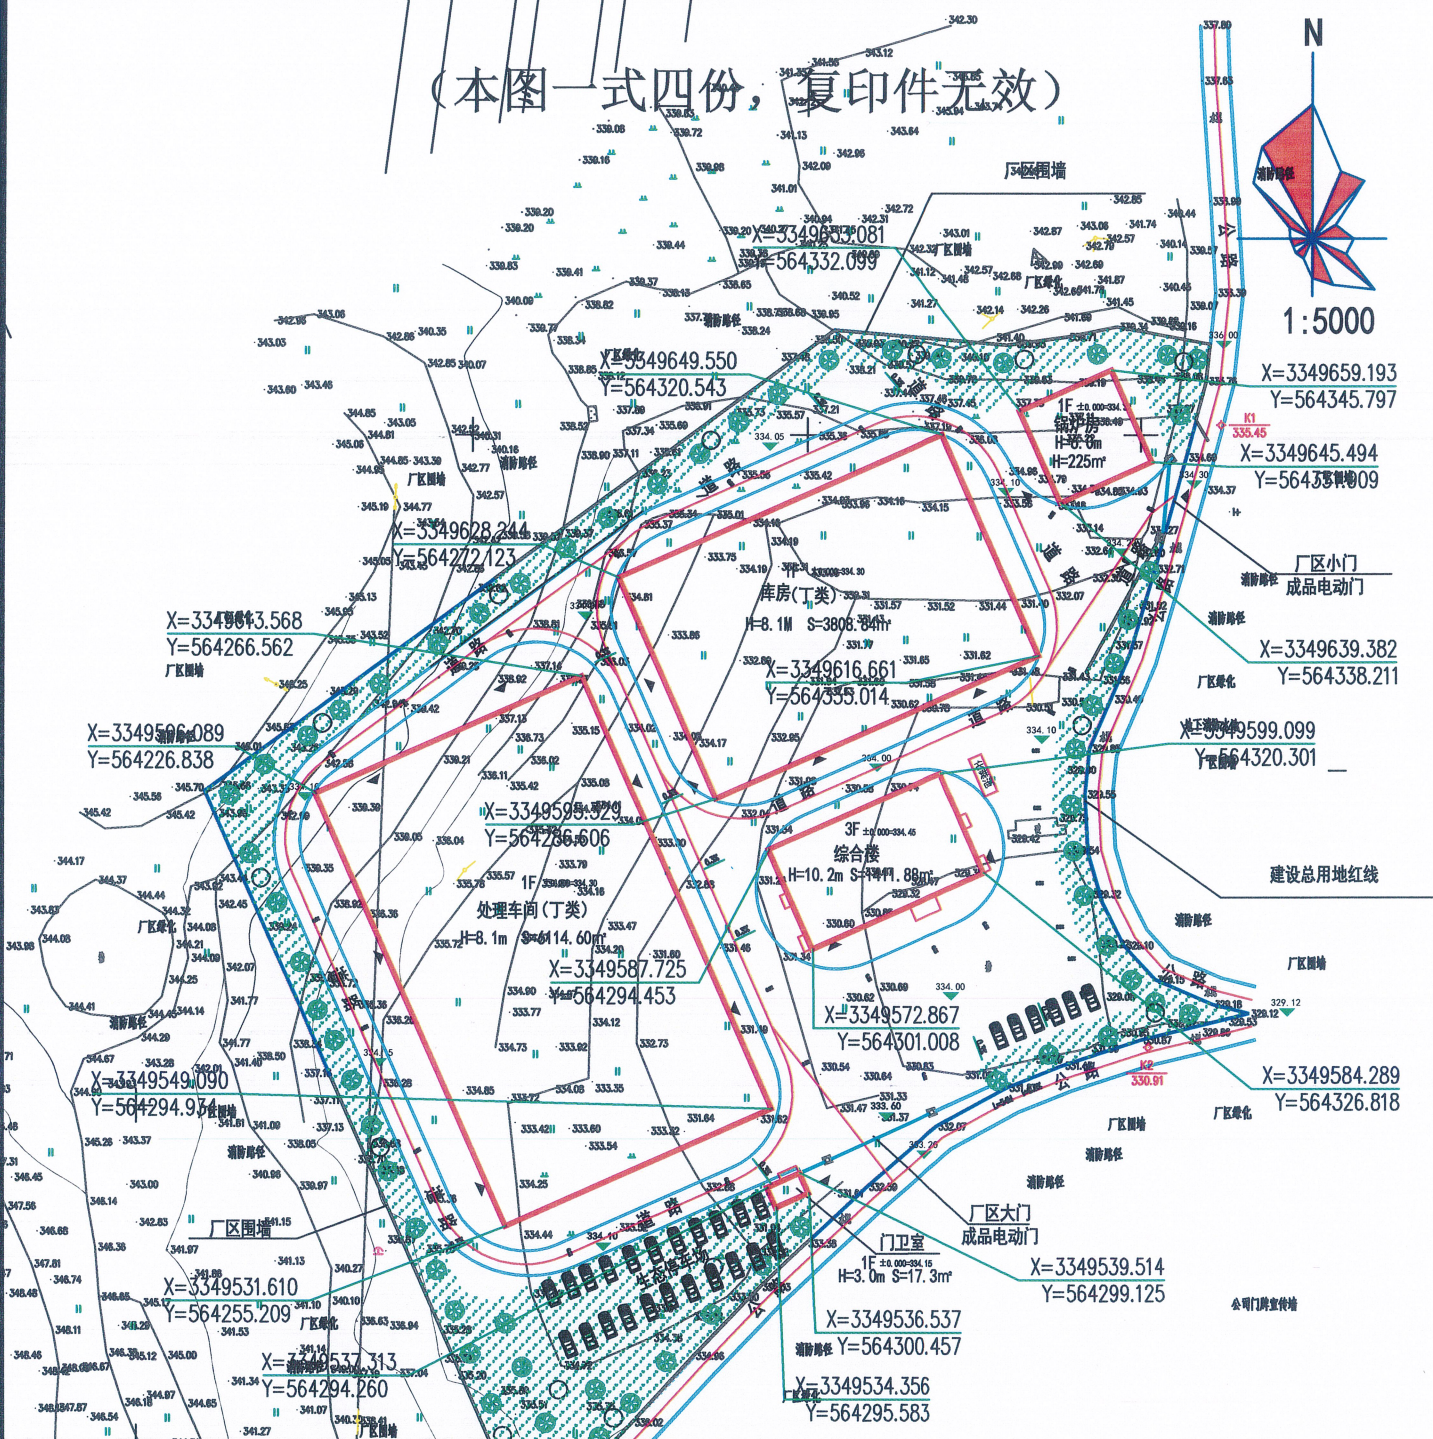

说明: 此图根据区四第第三十二次规委会会议审定方案制作, 详见审定方案。

- 1、该建筑使用性质为公用设施用房;
- 2、开工建设前, 需要托有资质的测绘单位放线, 并将放线报告报我局验线人员备案;
- 3、建筑主体工程轴线位置确定后及转换层建设阶段, 应及时报我局相关人员验线, 并出具验线报告;
- 4、其他建设过程应严格审定方案实施;
- 5、建筑外装前, 立面装饰材料需送样, 经审查合格后方可大面积实施;
- 6、按要求设置净化沼气池;

遂宁市安居区自然资源和规划局
2021.03.24