


安居区地图


四川省标准地图·自然地理版

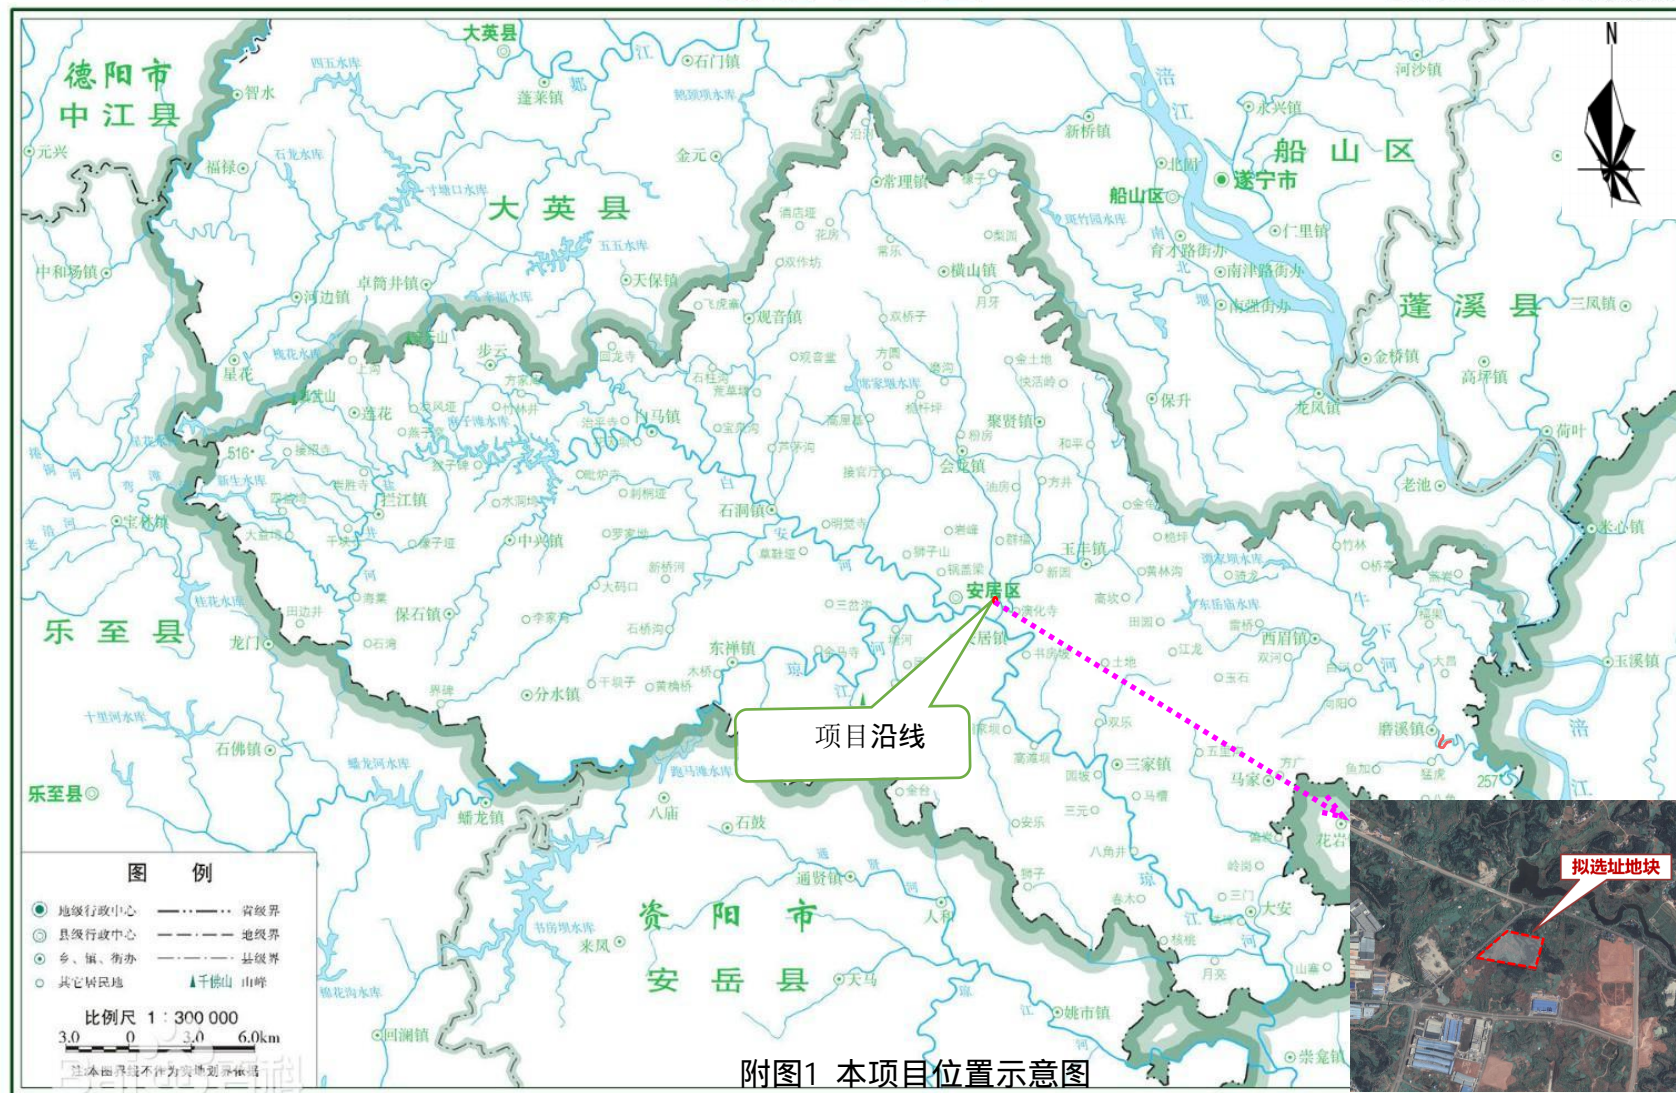

审图号：图川审（2016）027号


2016年5月 四川省测绘地理信息局制


土地使用规划图

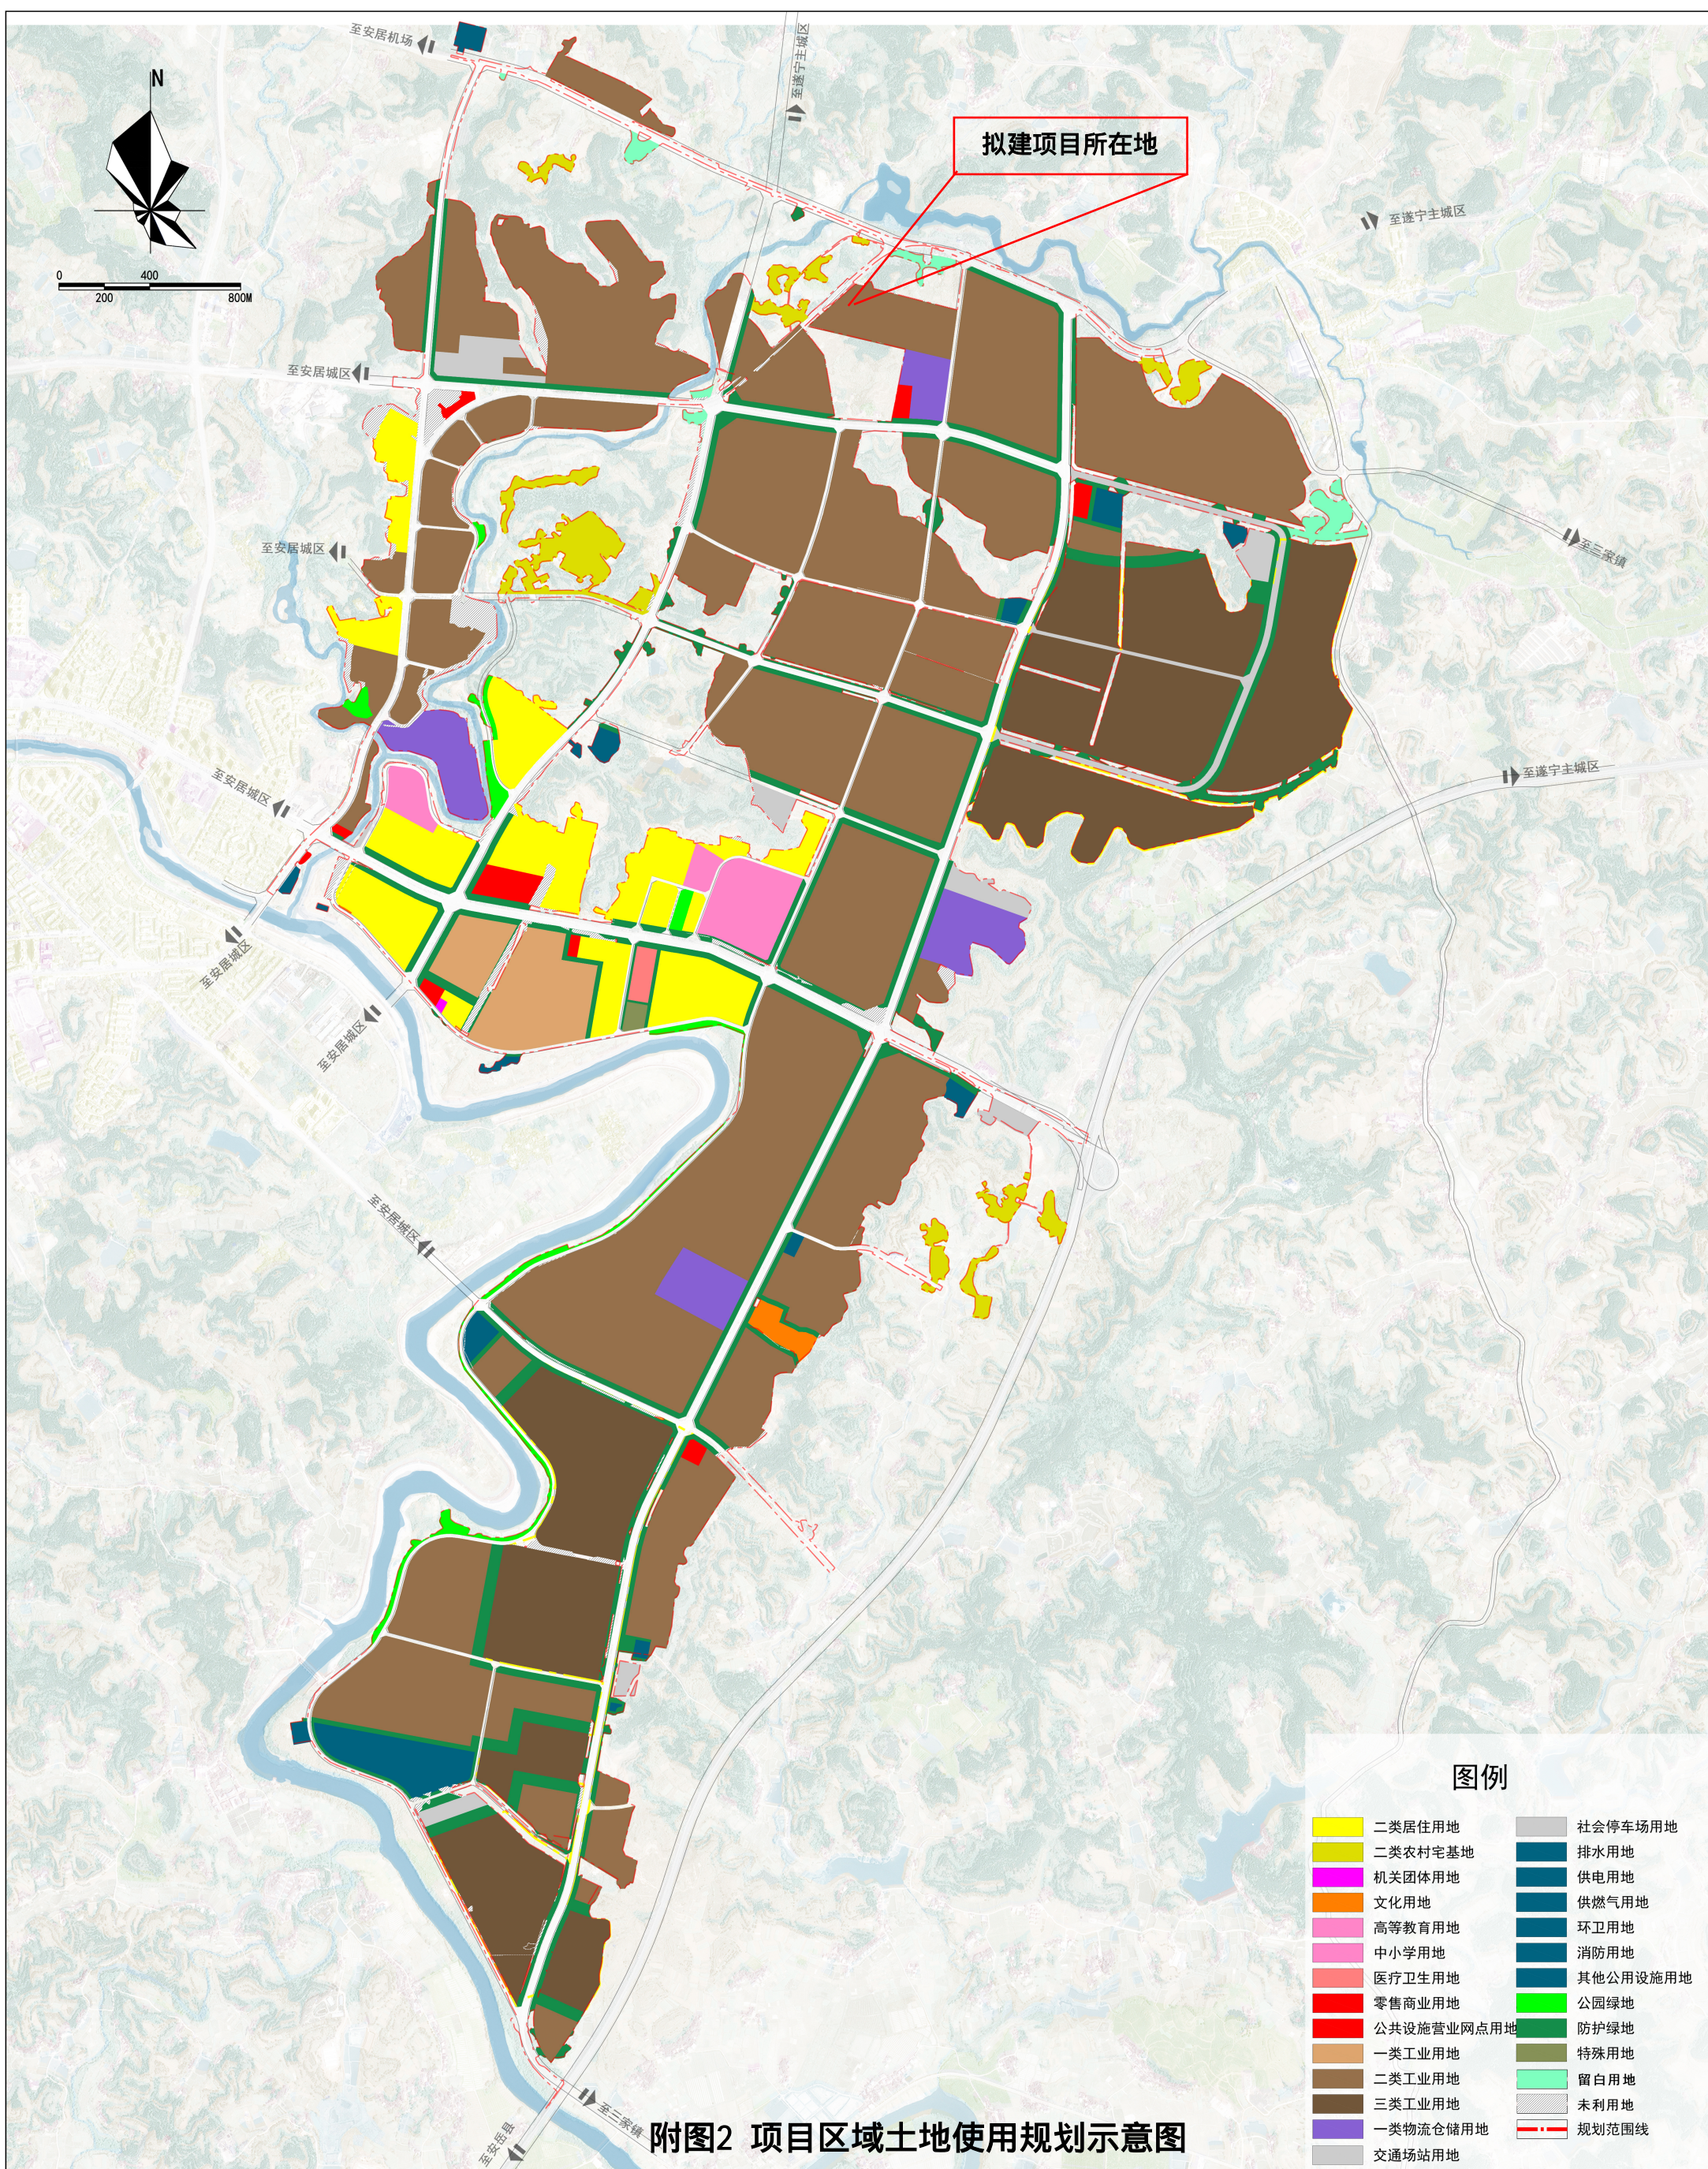


遂宁高新技术产业园区详细规划（2021-2035年）

现状用地布局图

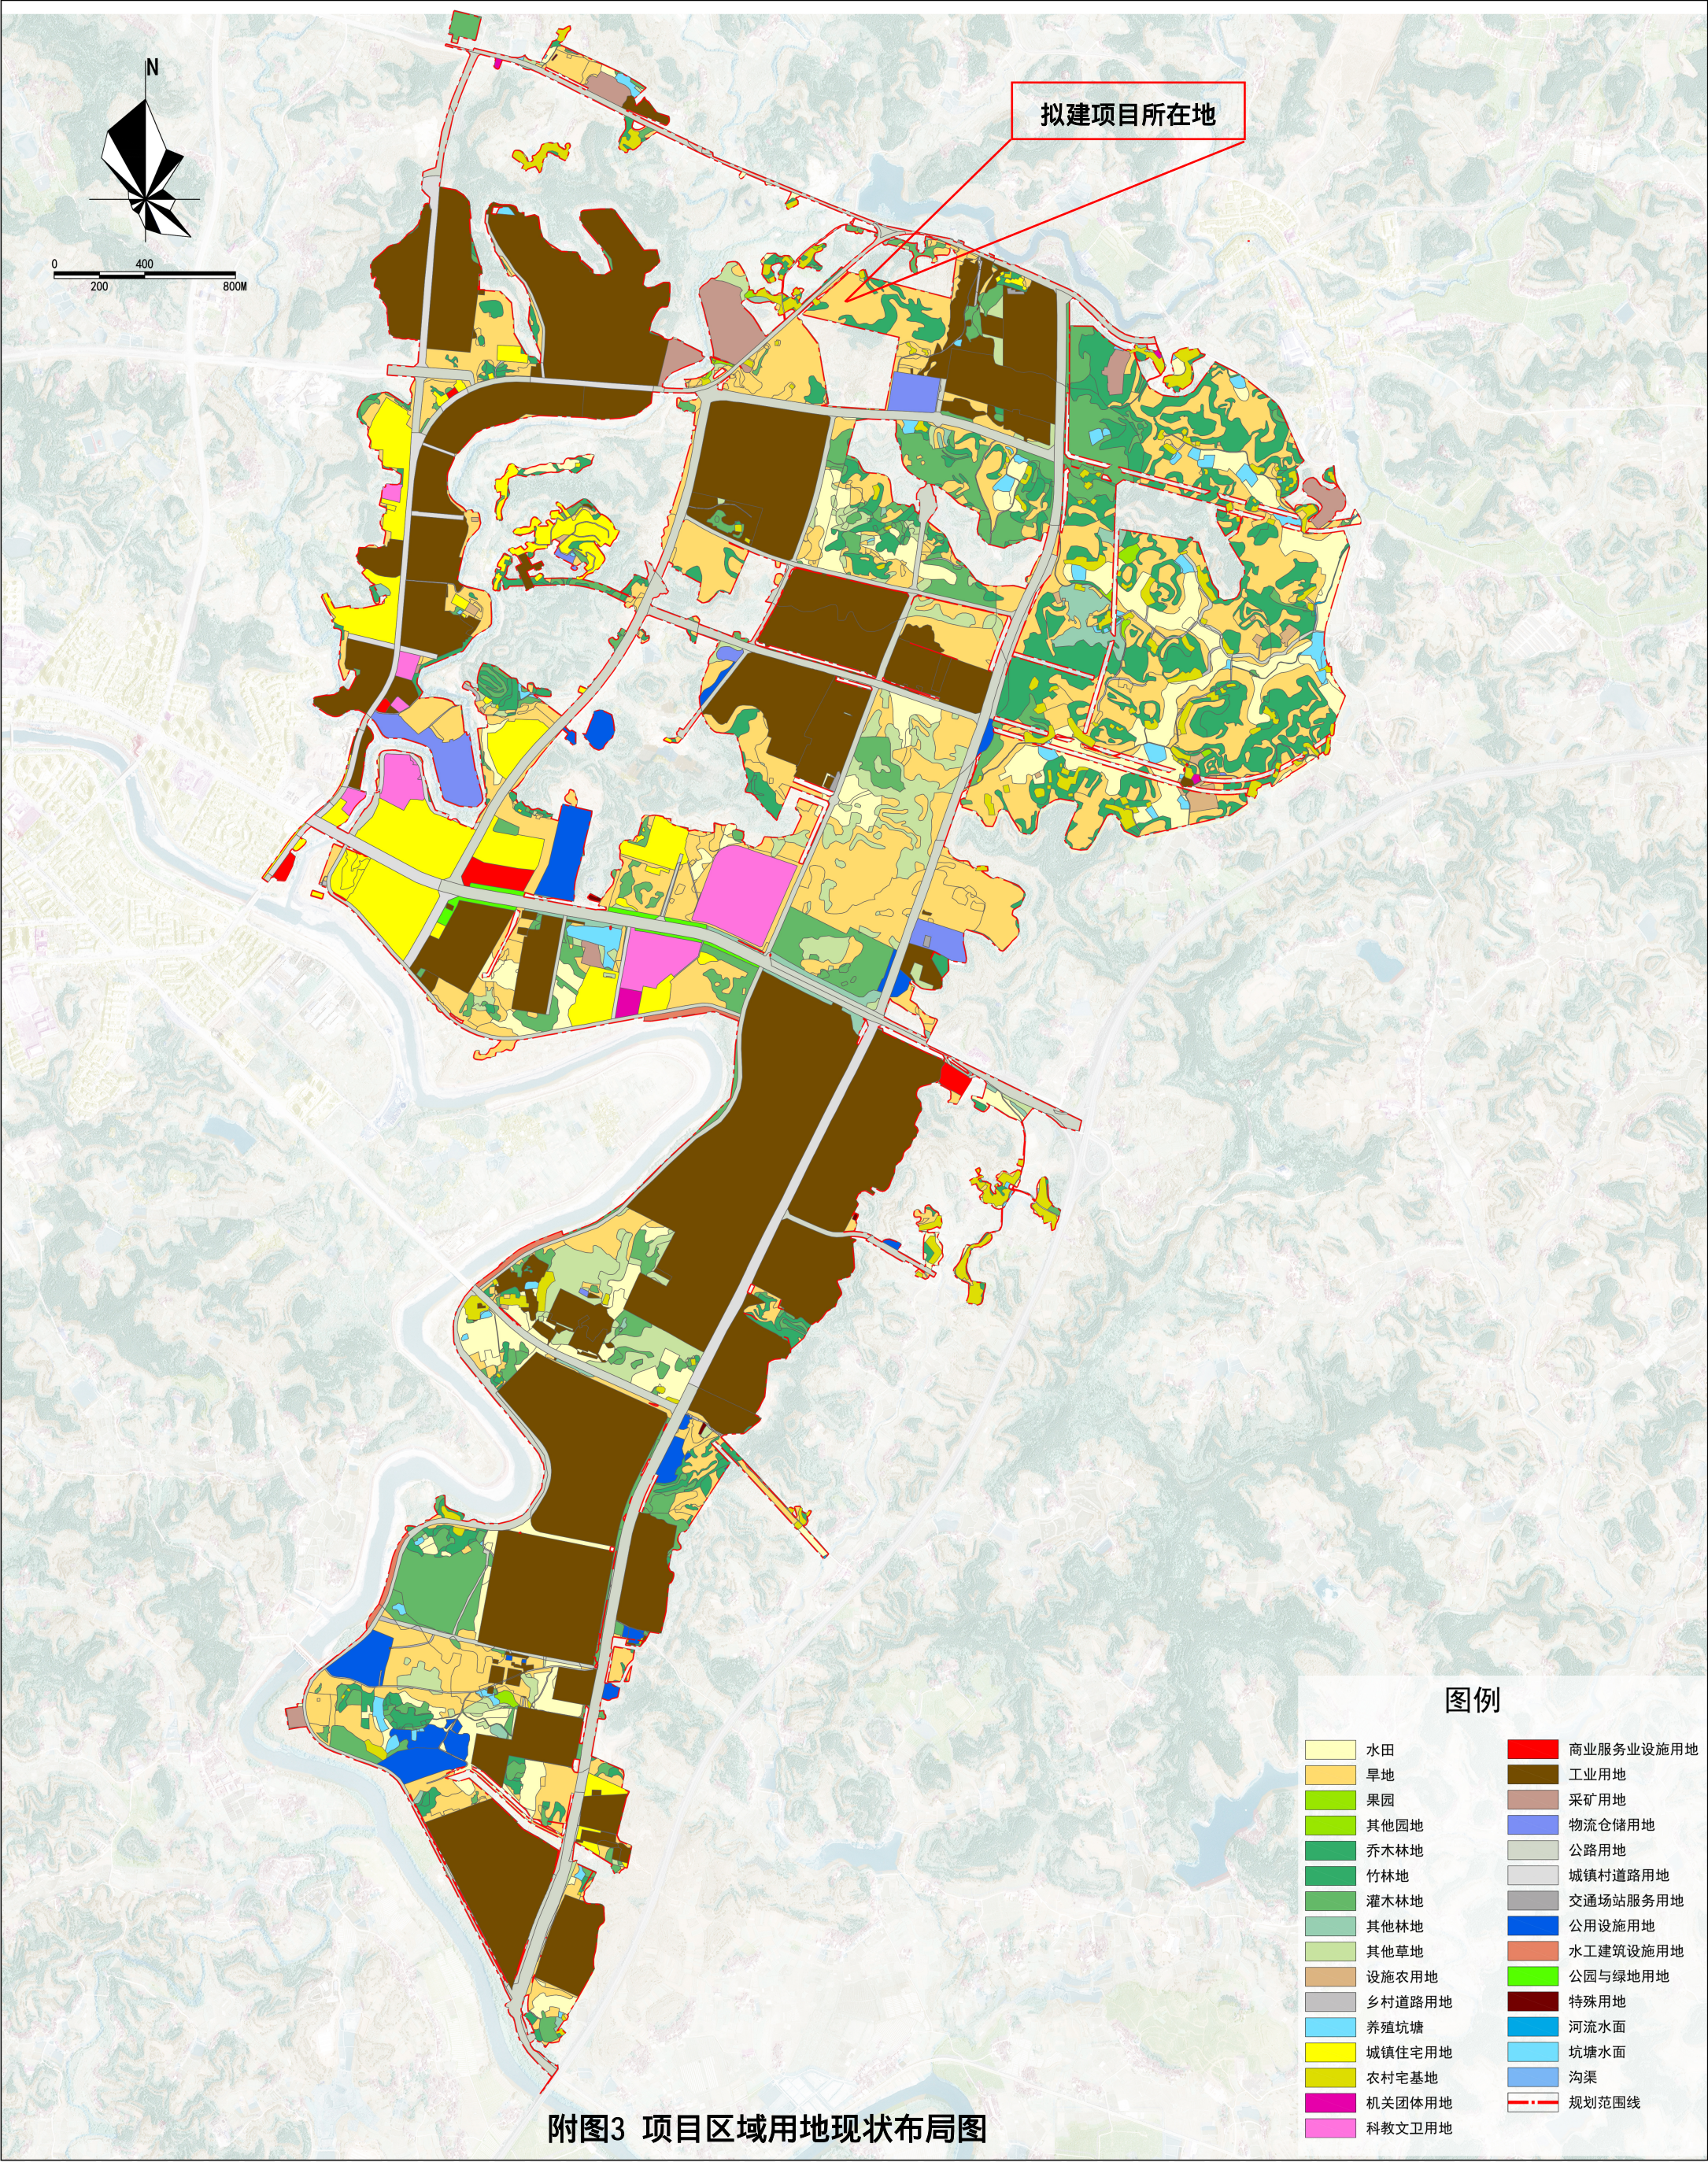

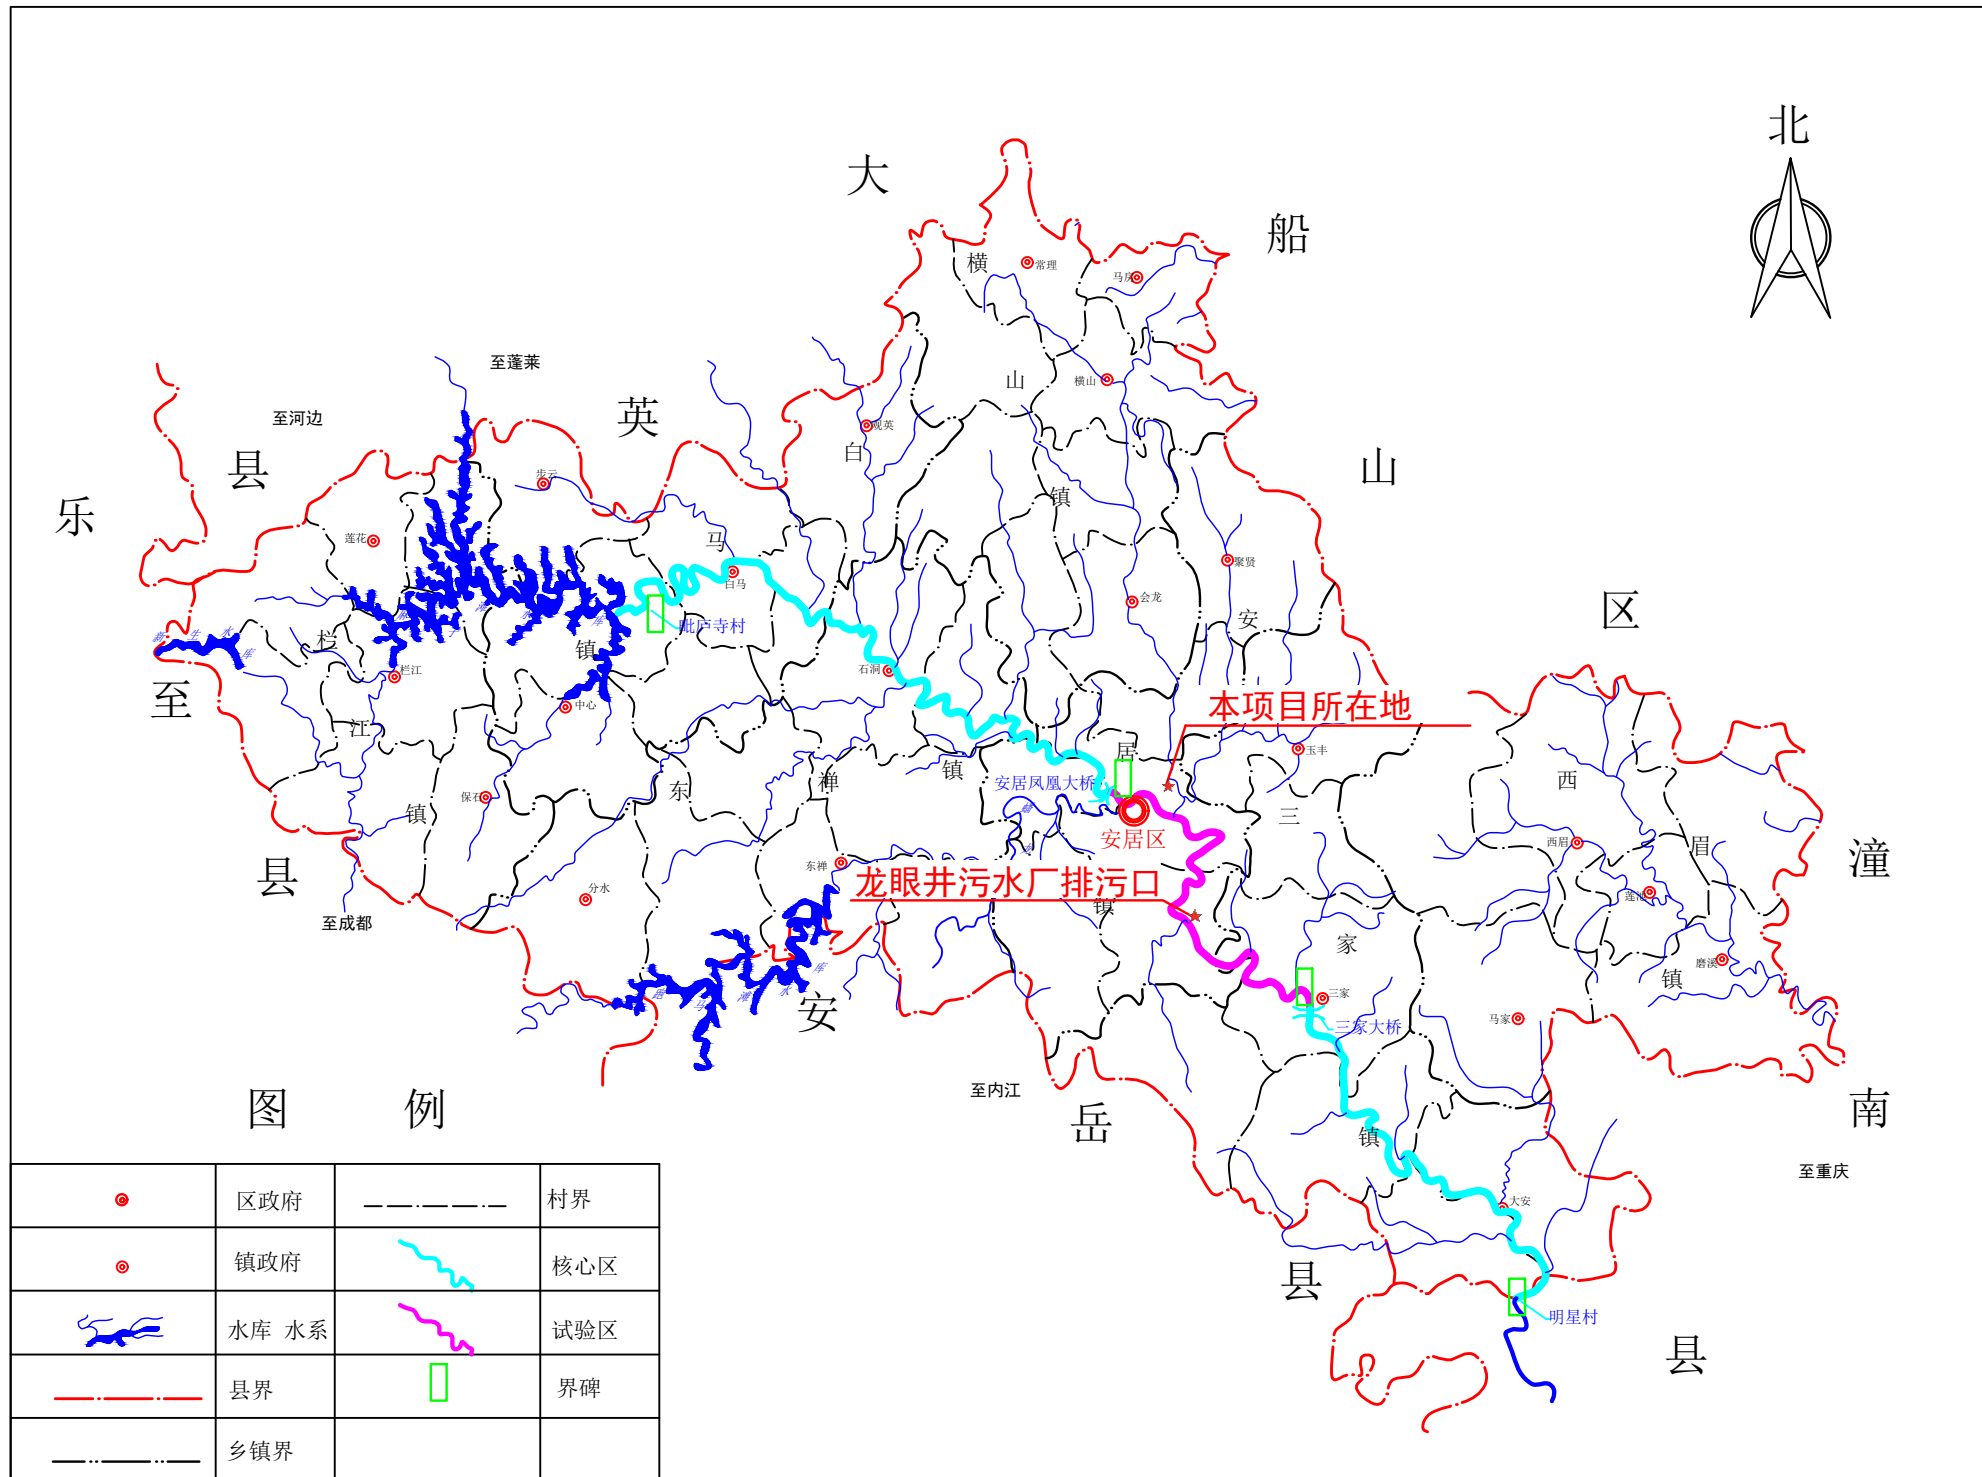


附图4 项目区域水系图及琼江水产种质资源保护区功能区划图

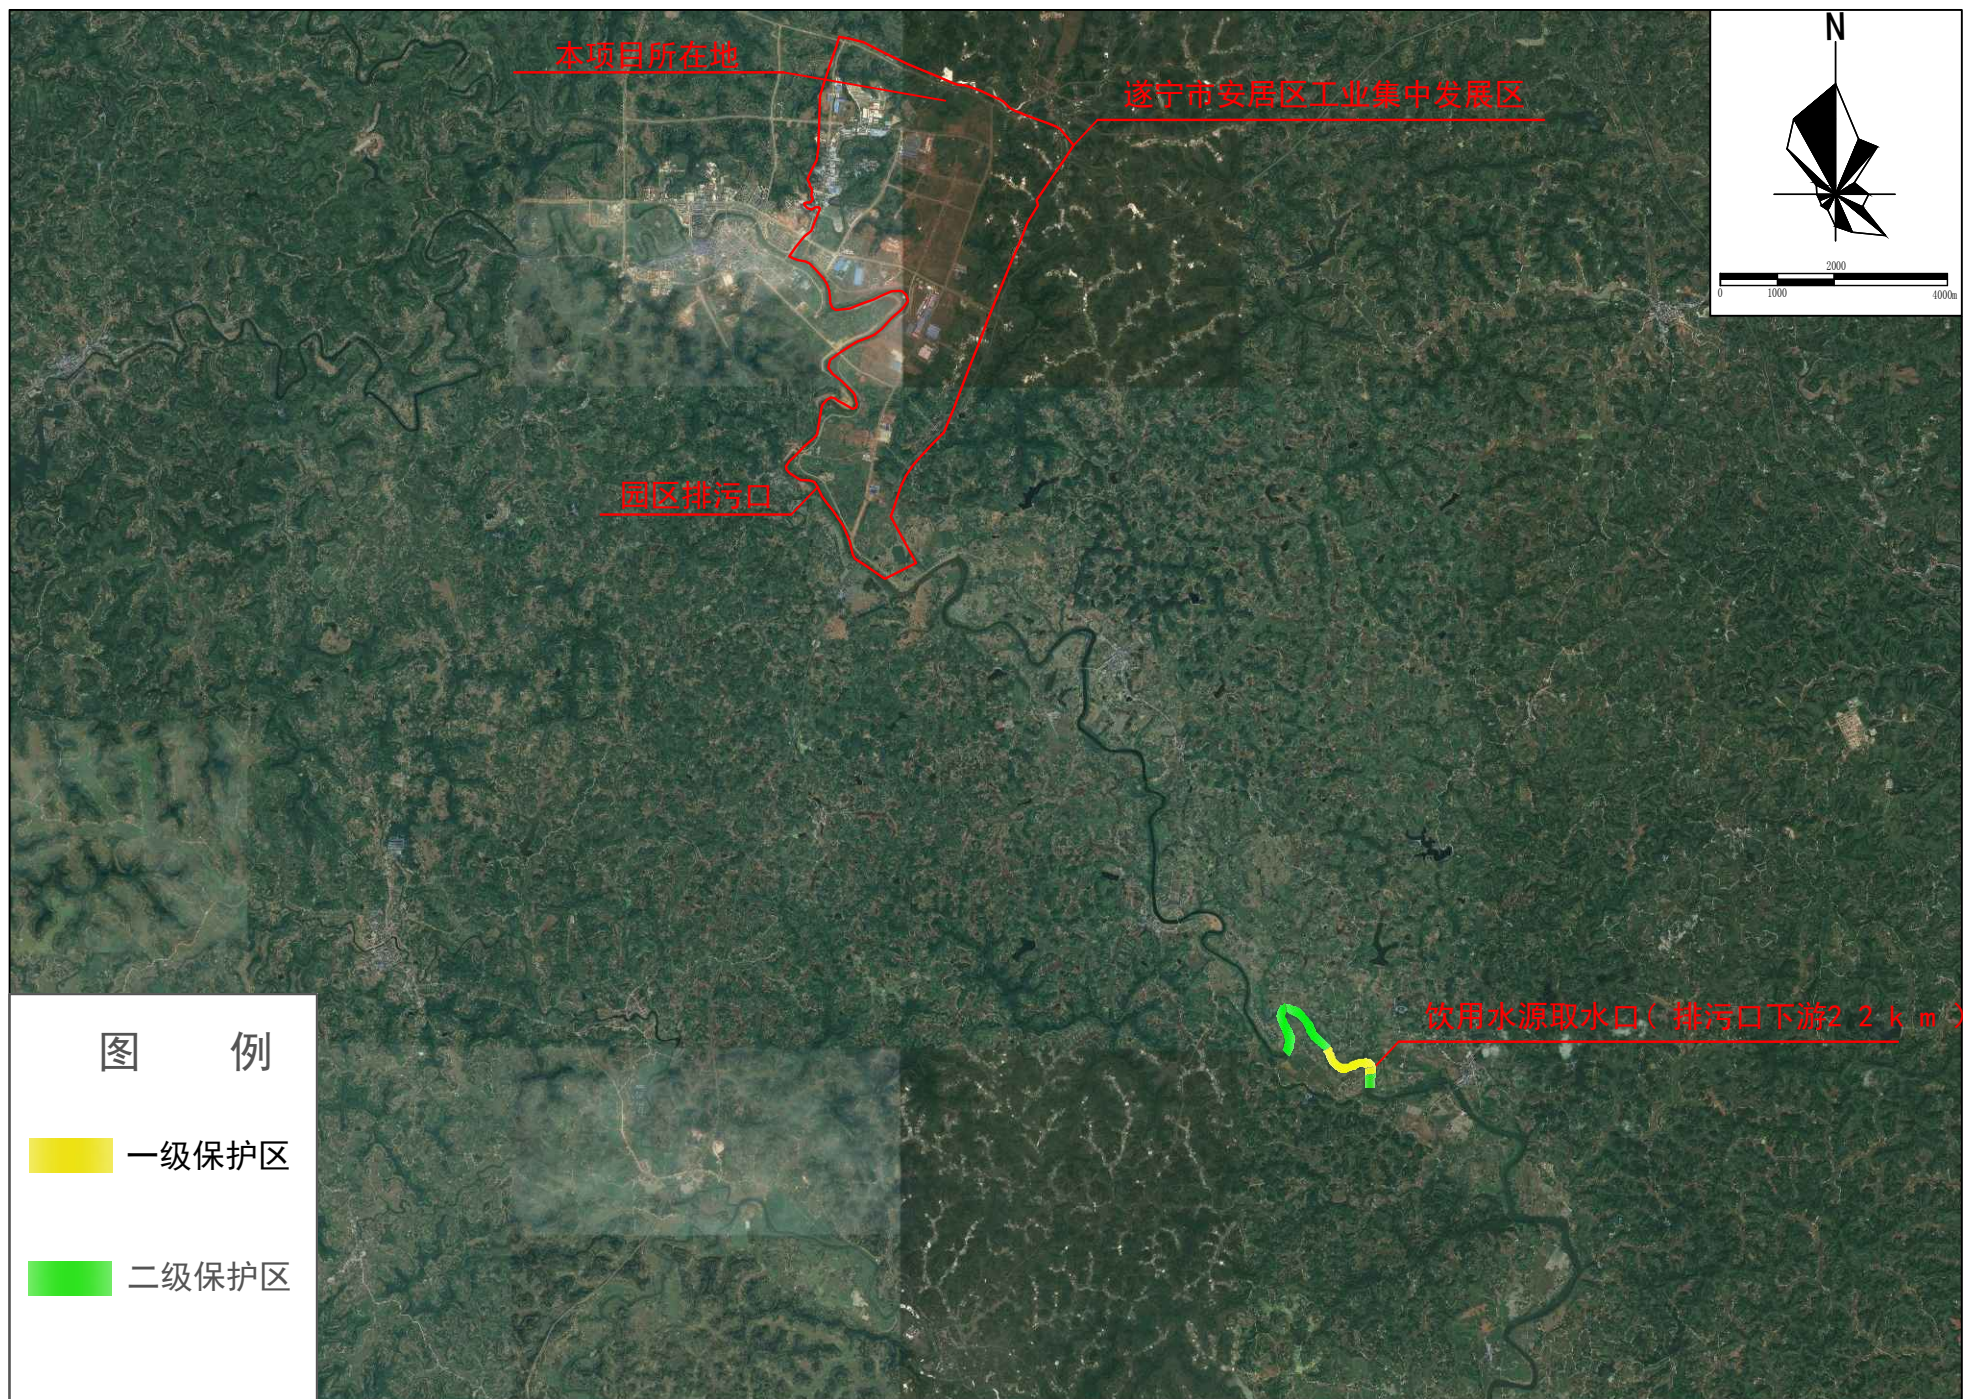

附图5 本项目与琼江石榴坝饮用水源保护区位置关系图

拟选址范围与安居区生态保护红线套合图

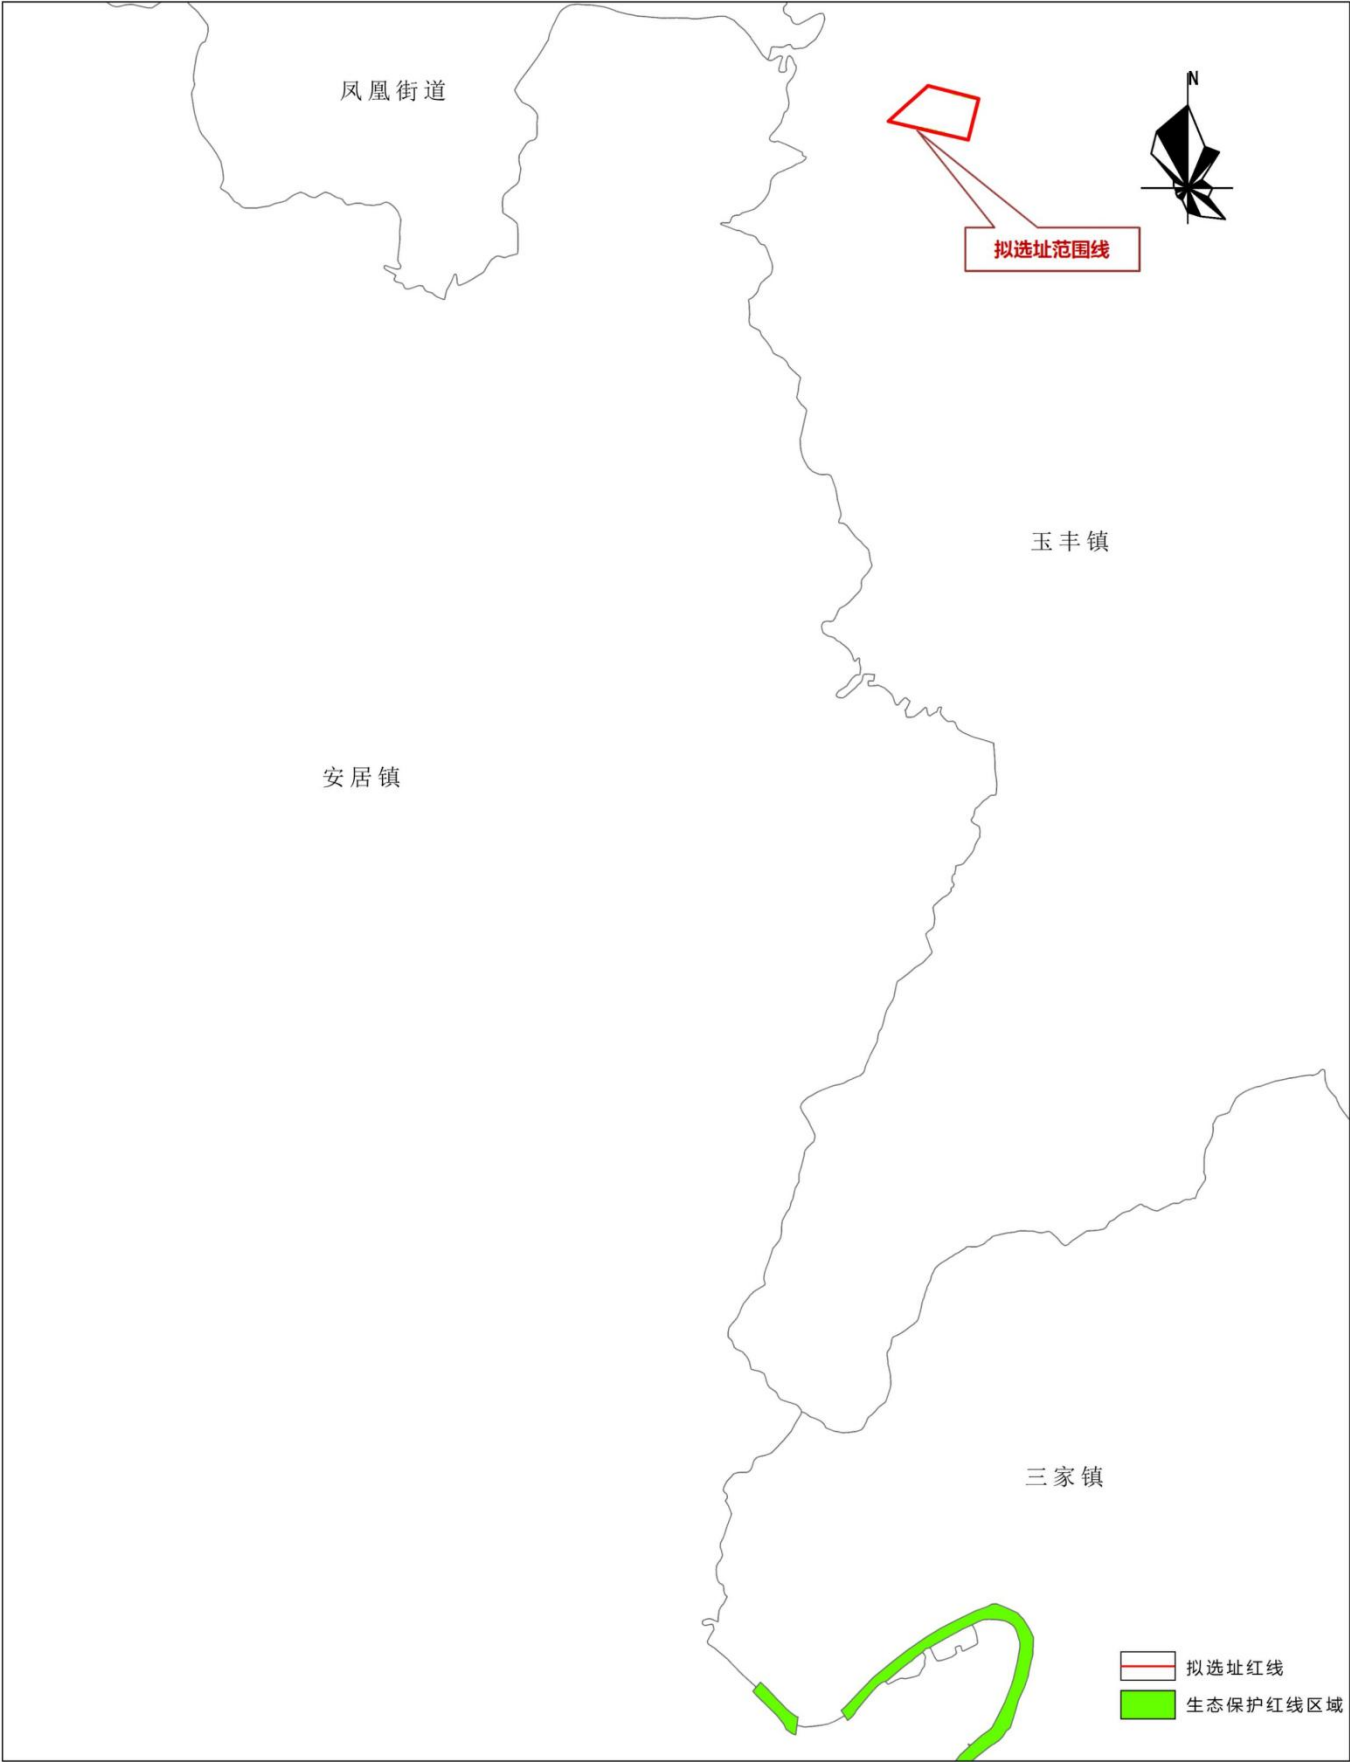

遂宁耀安建设工程集团有限公司
二〇二三年三月


遂宁市安居区规划和自然资源局
北京华茂中天建筑规划设计有限公司 制图


附图 6 本项目与区域生态红线套合示意图





附图 8 本项目与区域永久基本农田叠合图

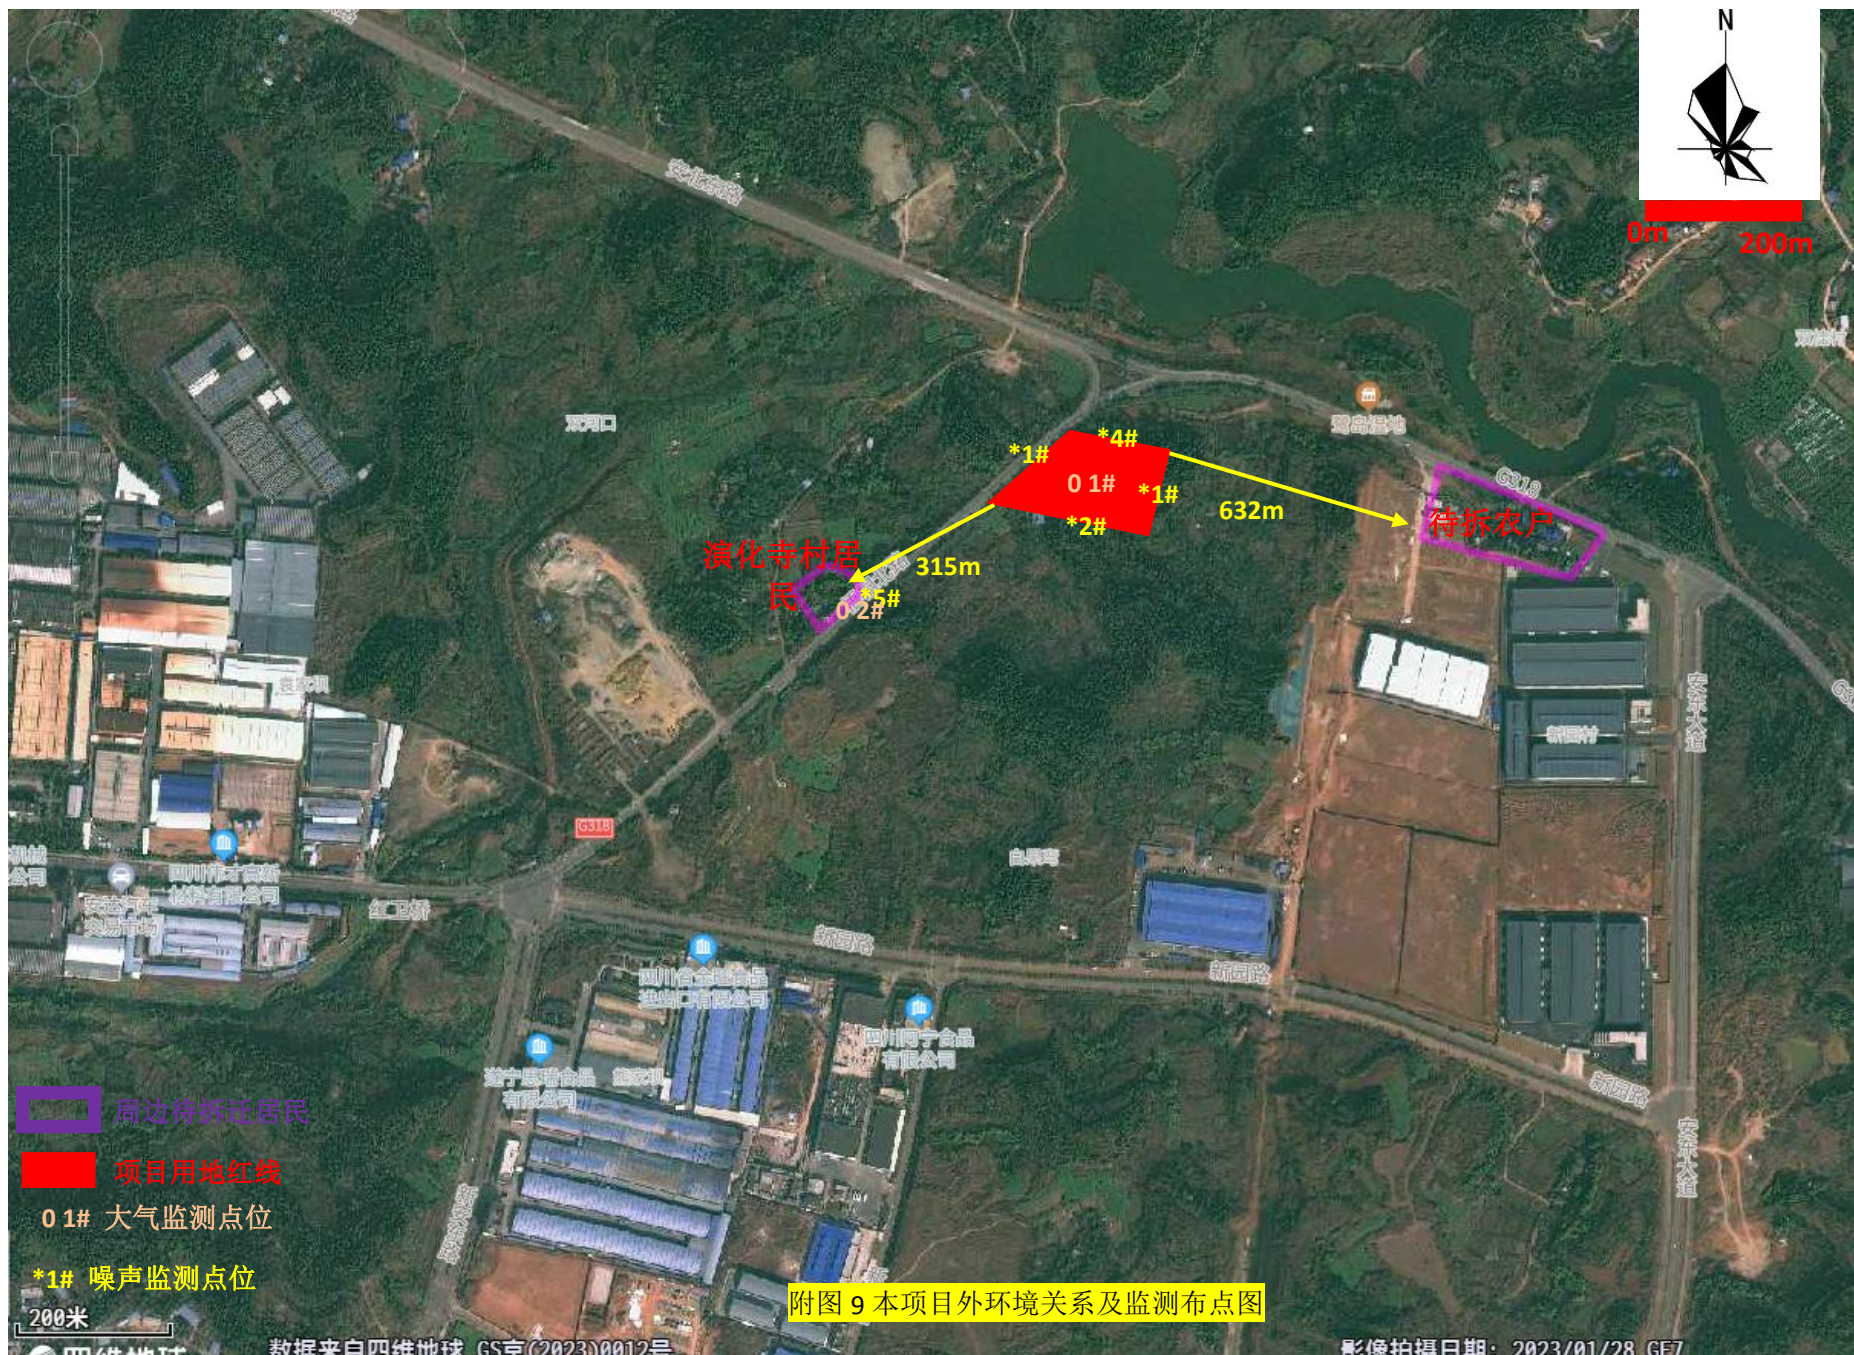

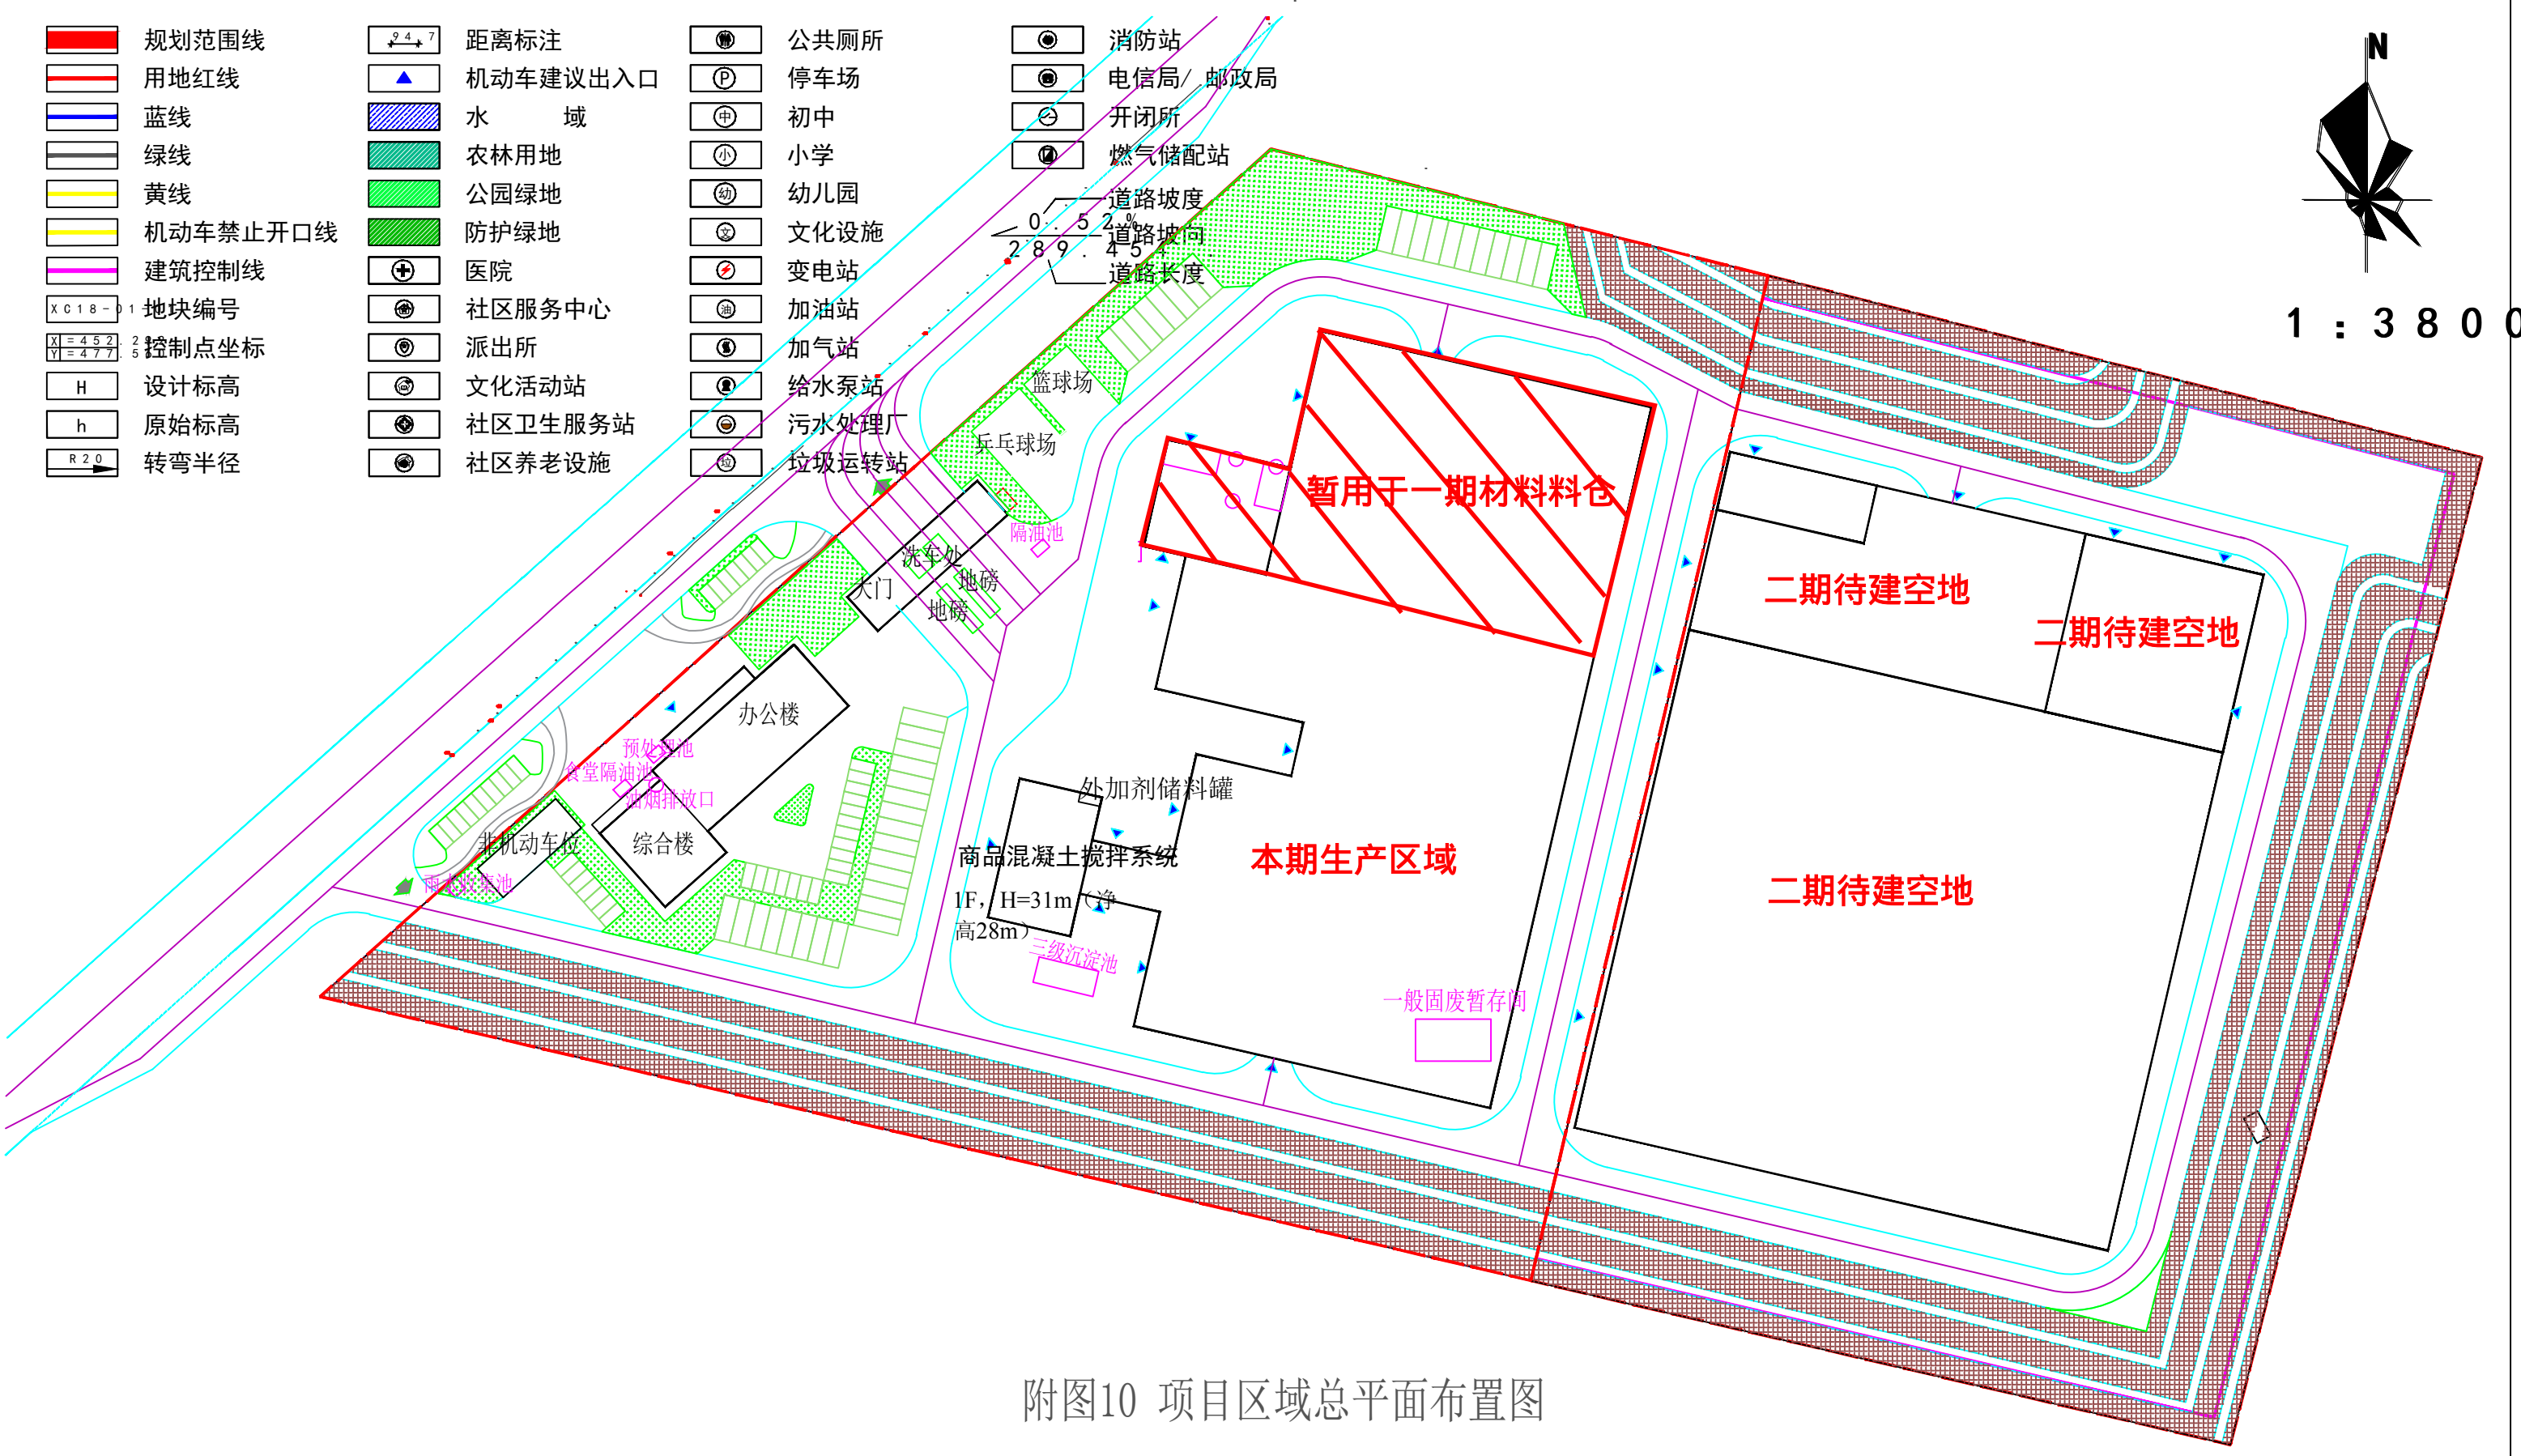


附图10 项目区域总平面布置图



附图12项目周边现有企业布置状态

产业布局规划图

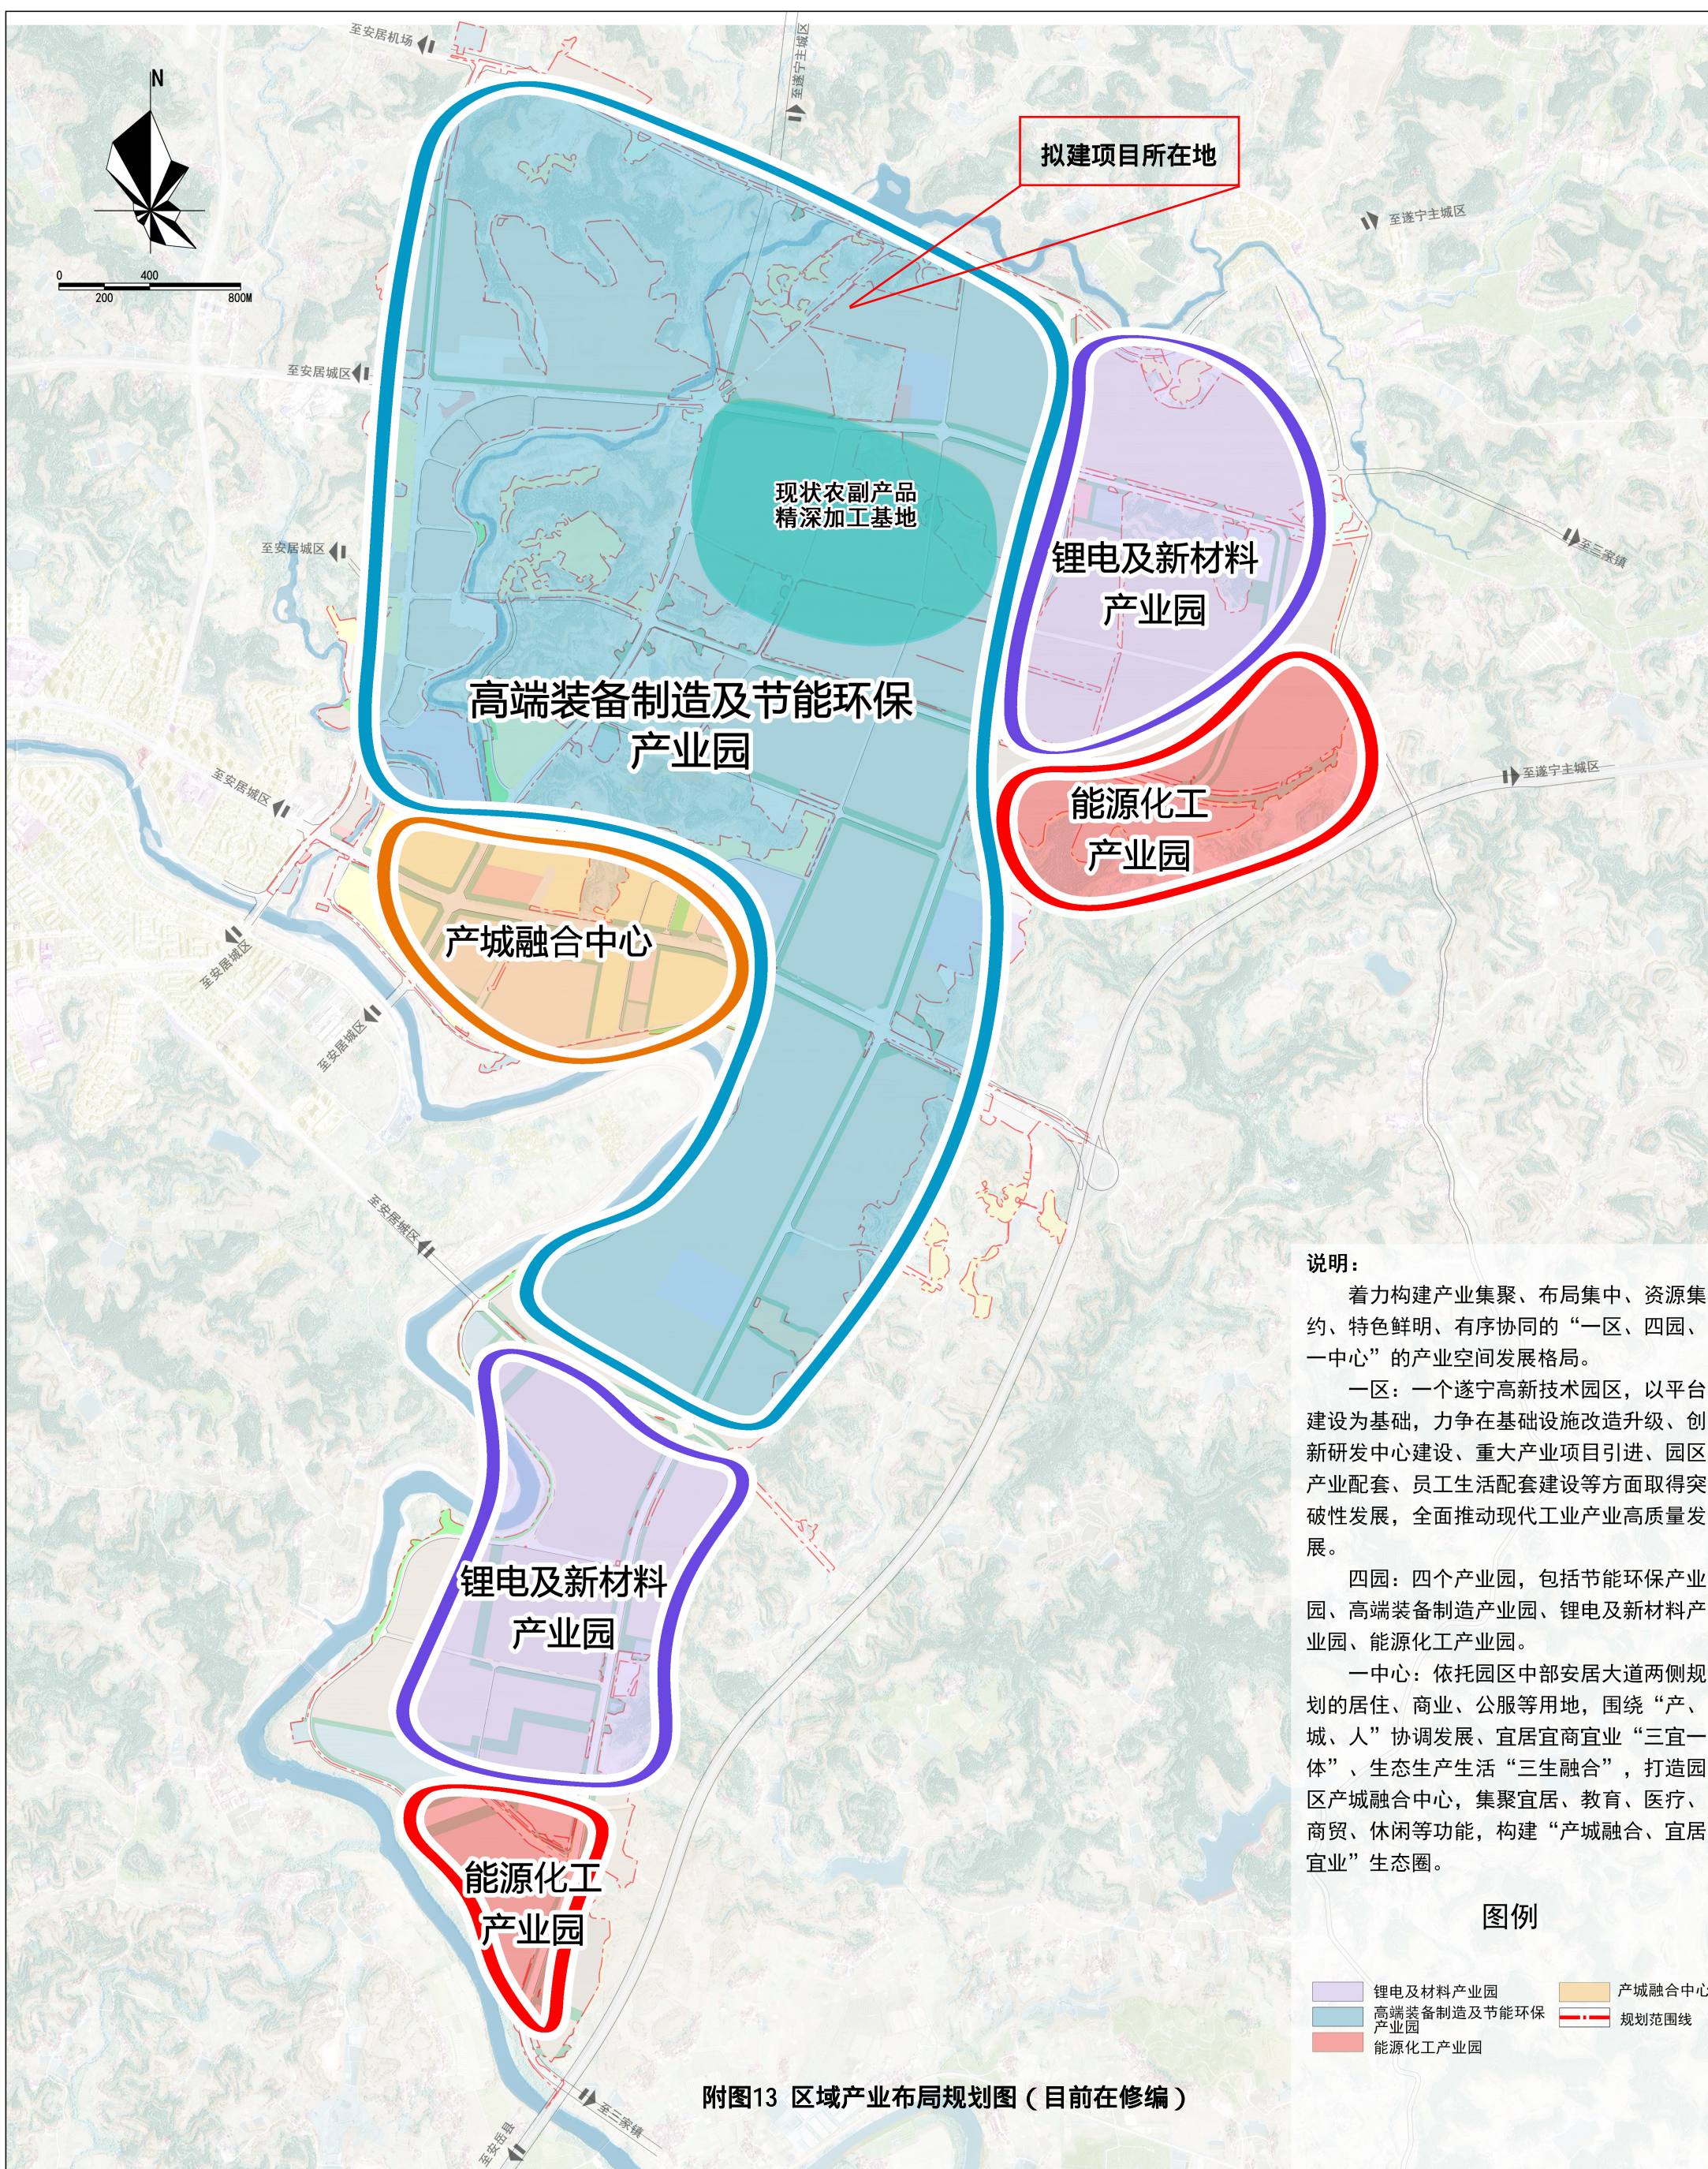

遂宁高新技术产业园区规划（2021-2035年）

污水工程规划图

