




本项目改造区域

生产厂房一层平面图 1:200

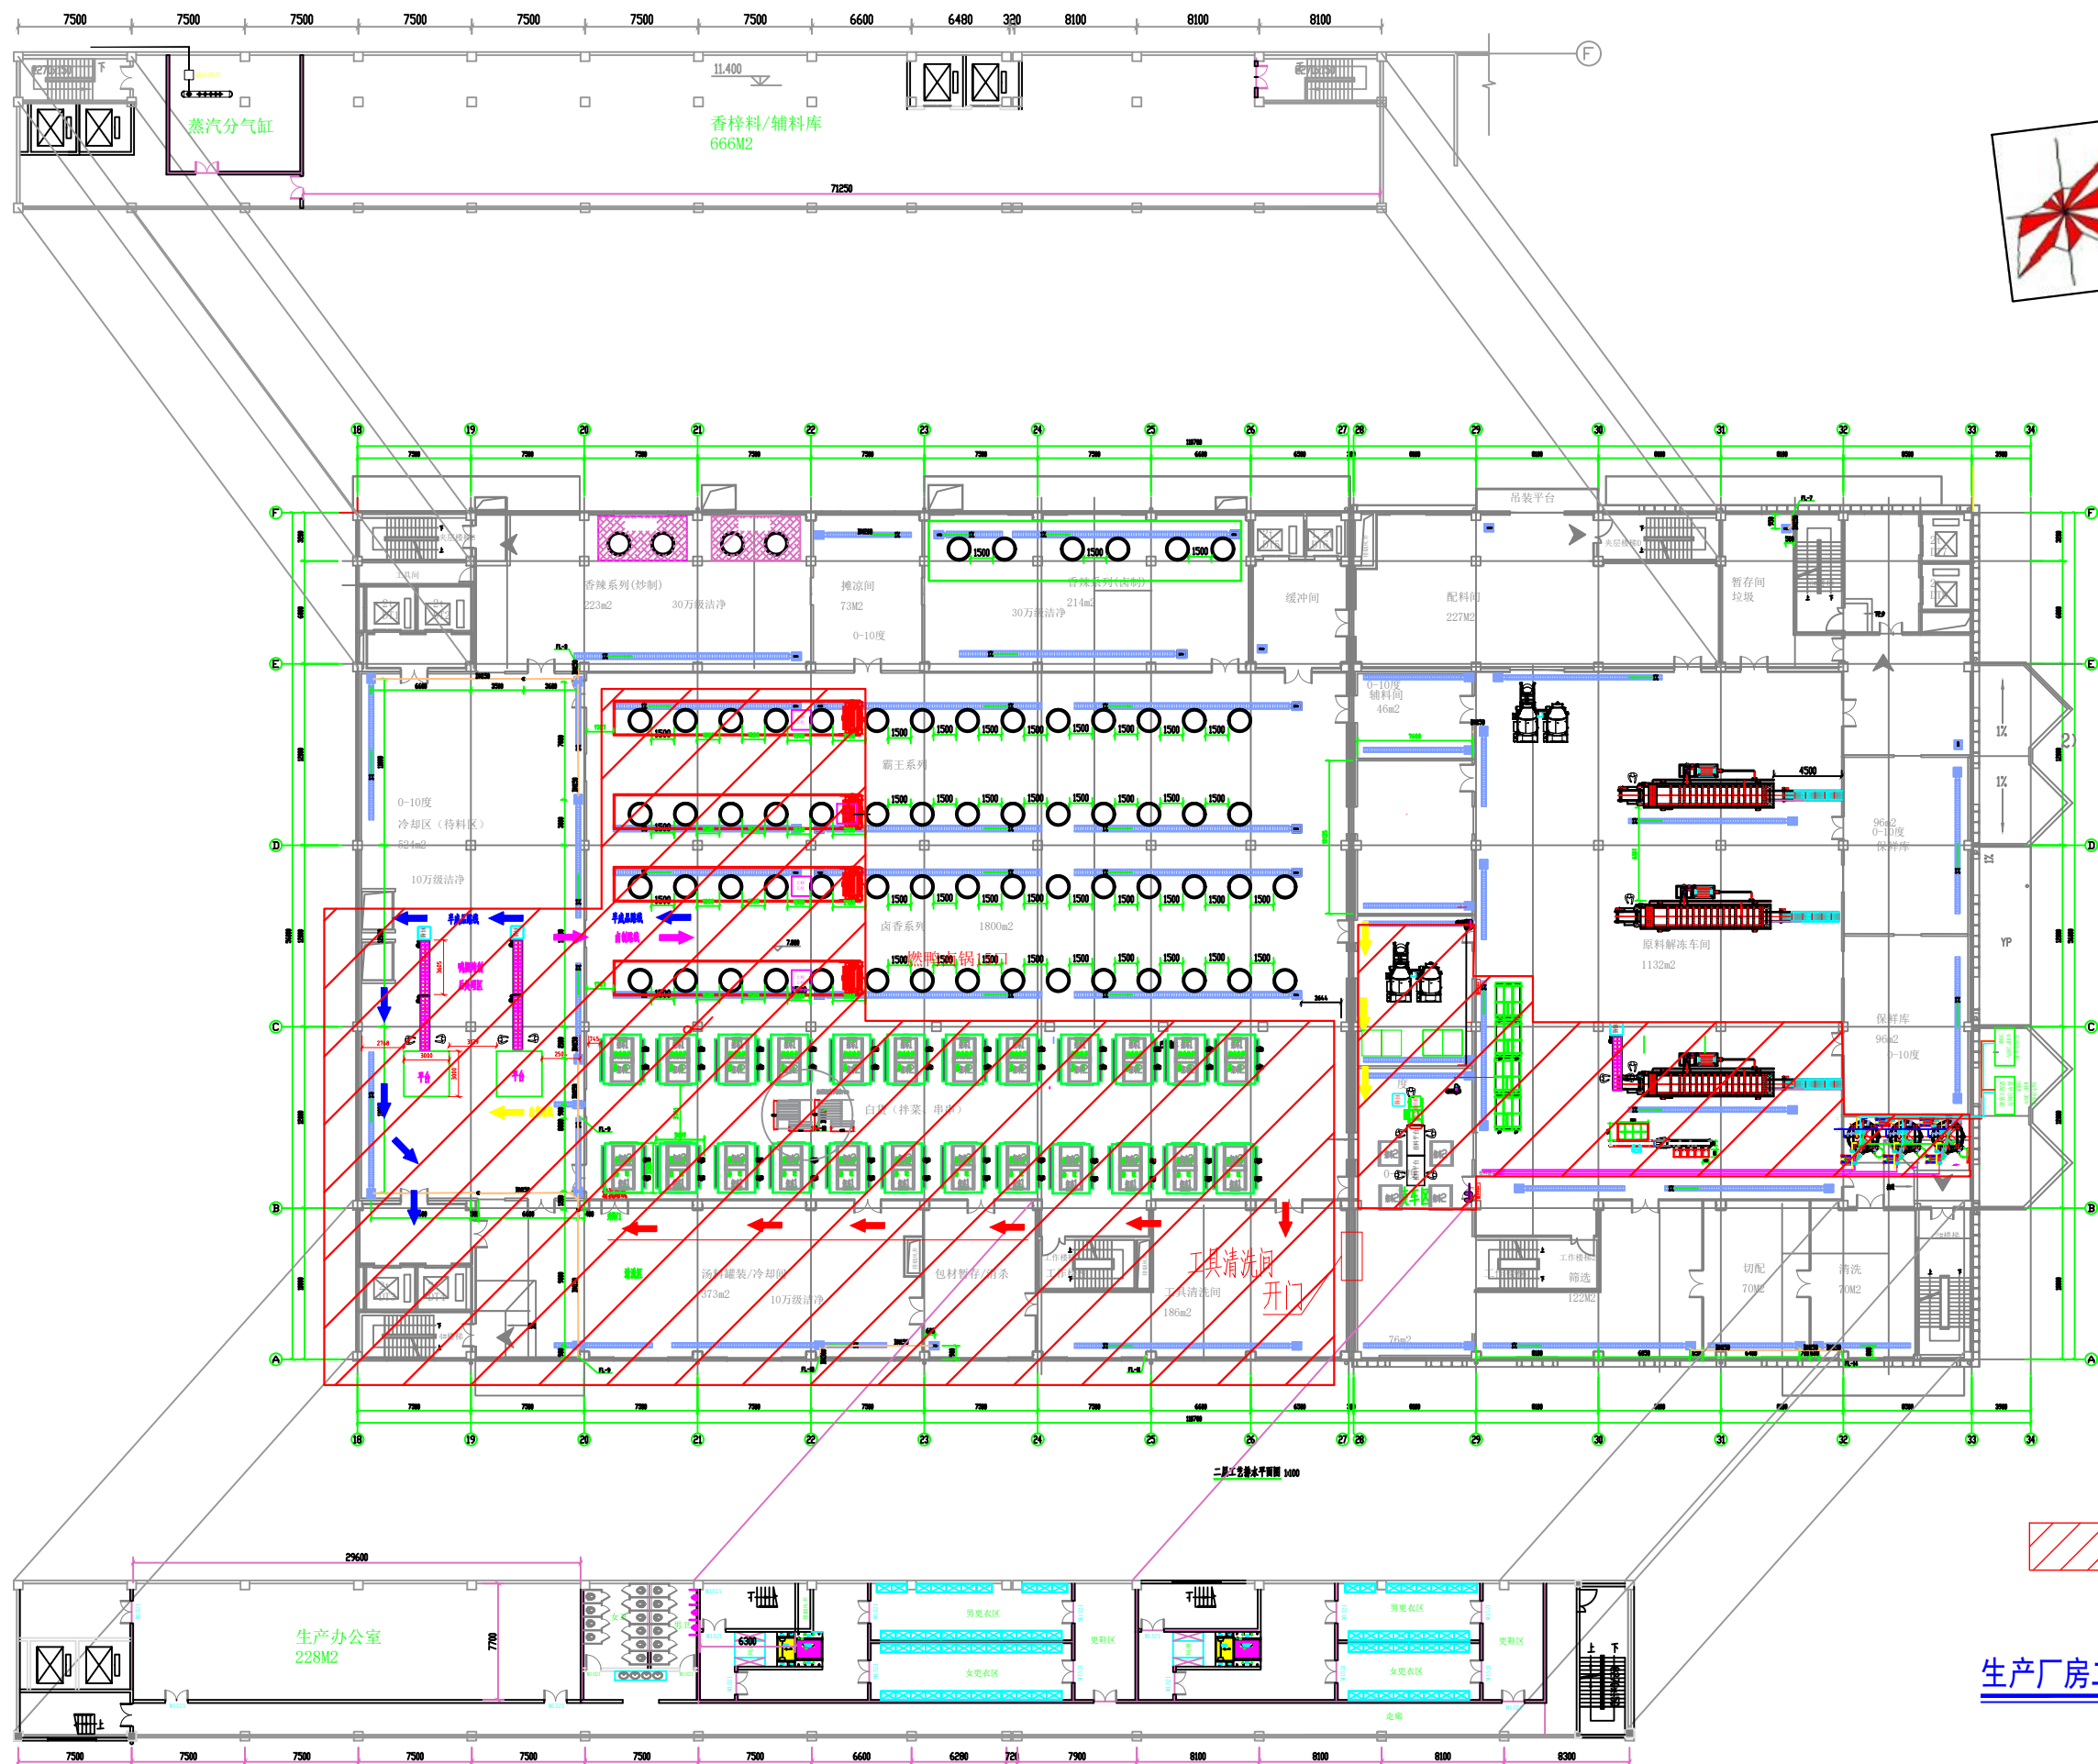

本项目改造区域

生产厂房二层平面图 1:200

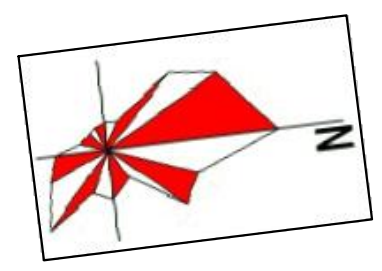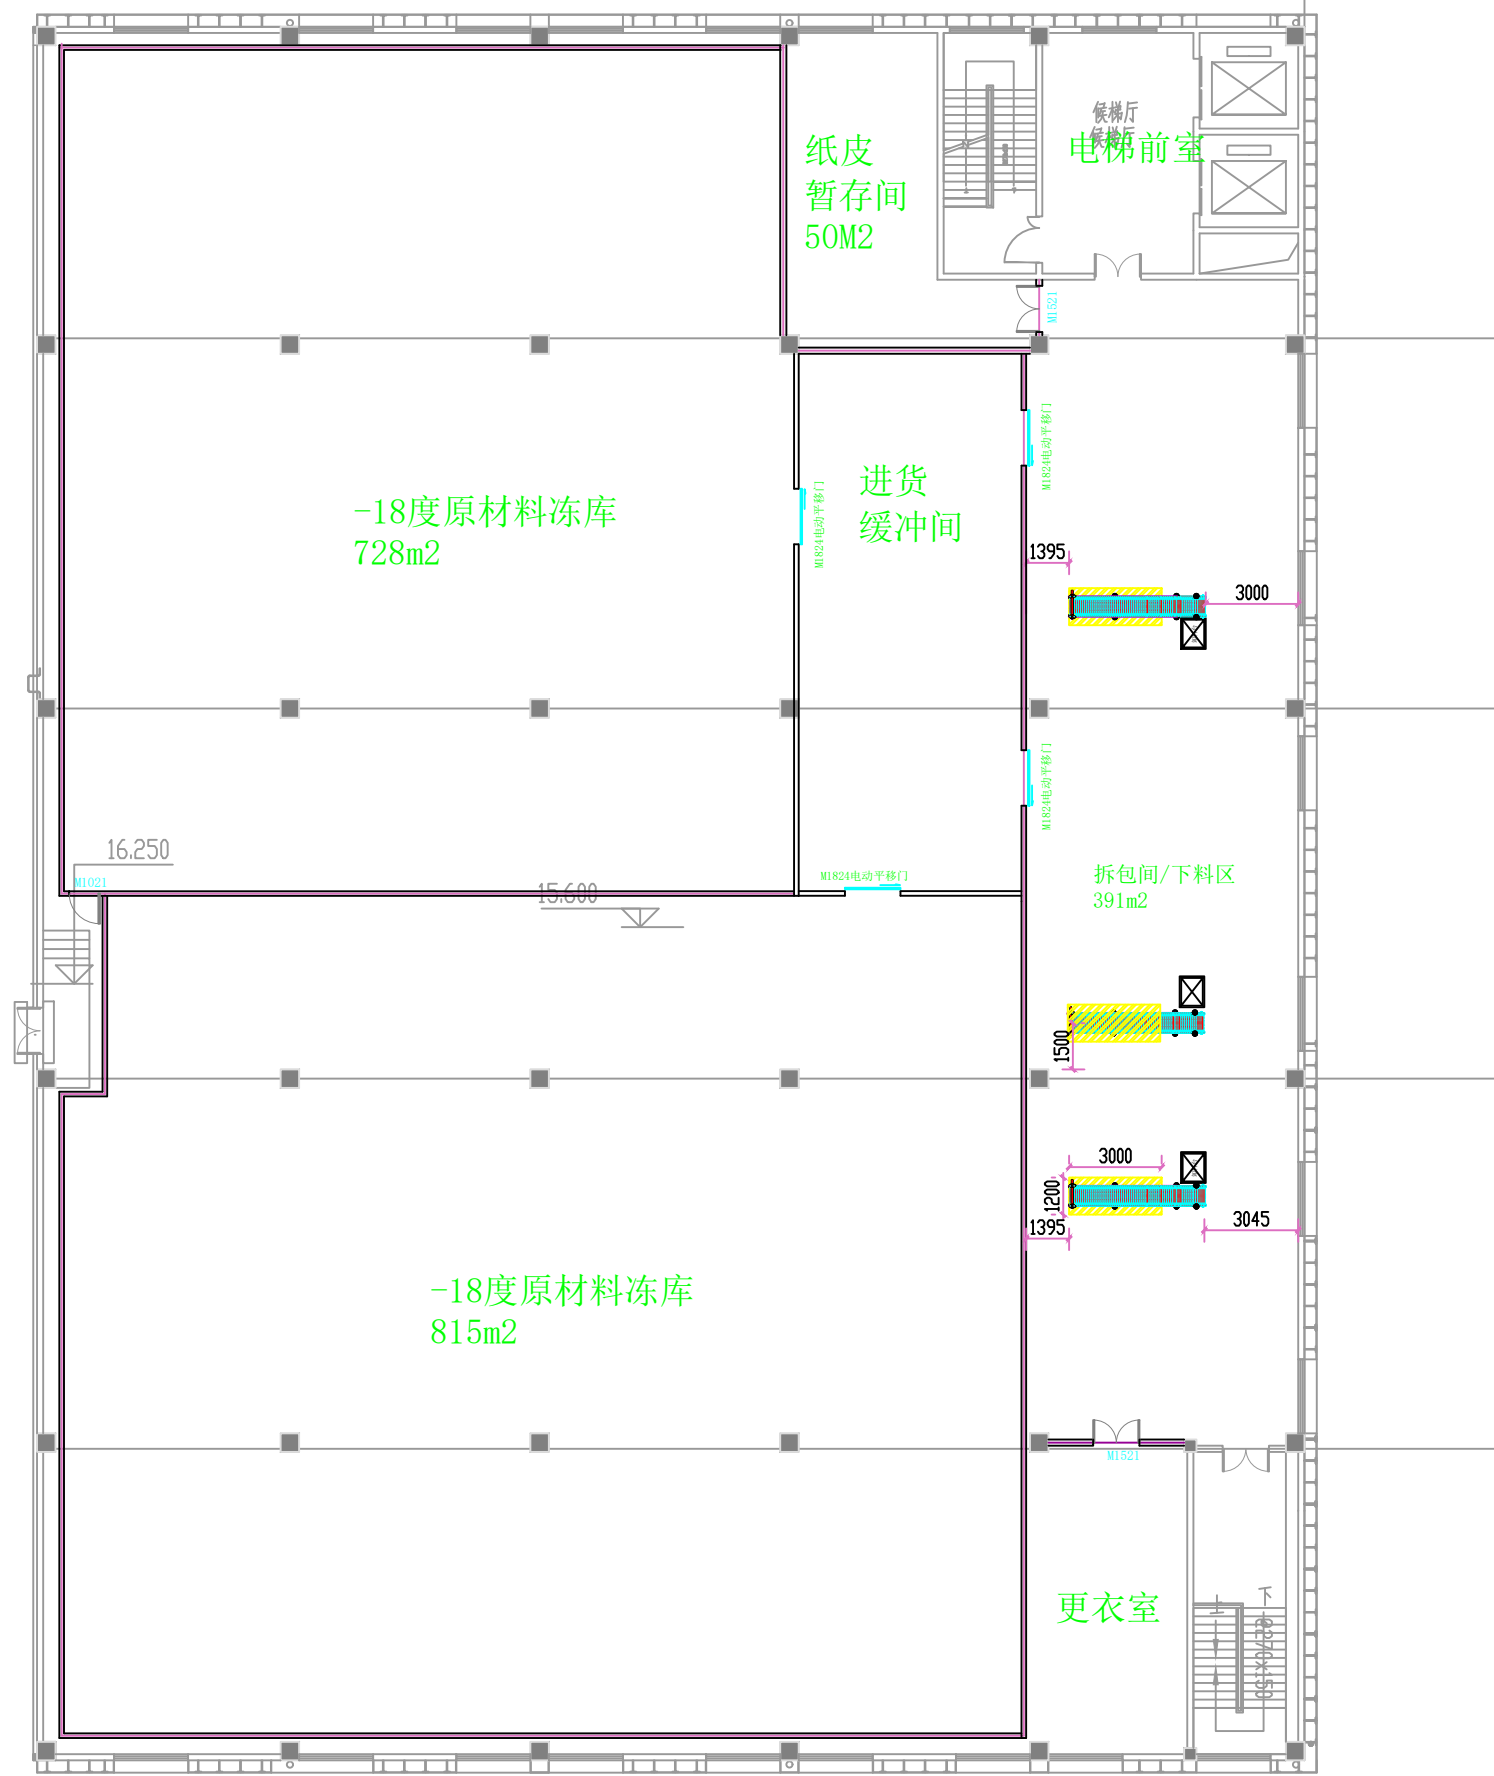

生产厂房三层平面图 1:200