


遂宁市安居区工业集中发展区控制性详细规划（2017-2030）

土地利用规划图

遂宁市城乡规划设计研究院有限公司  
遂宁市自然资源和规划局安居区分局

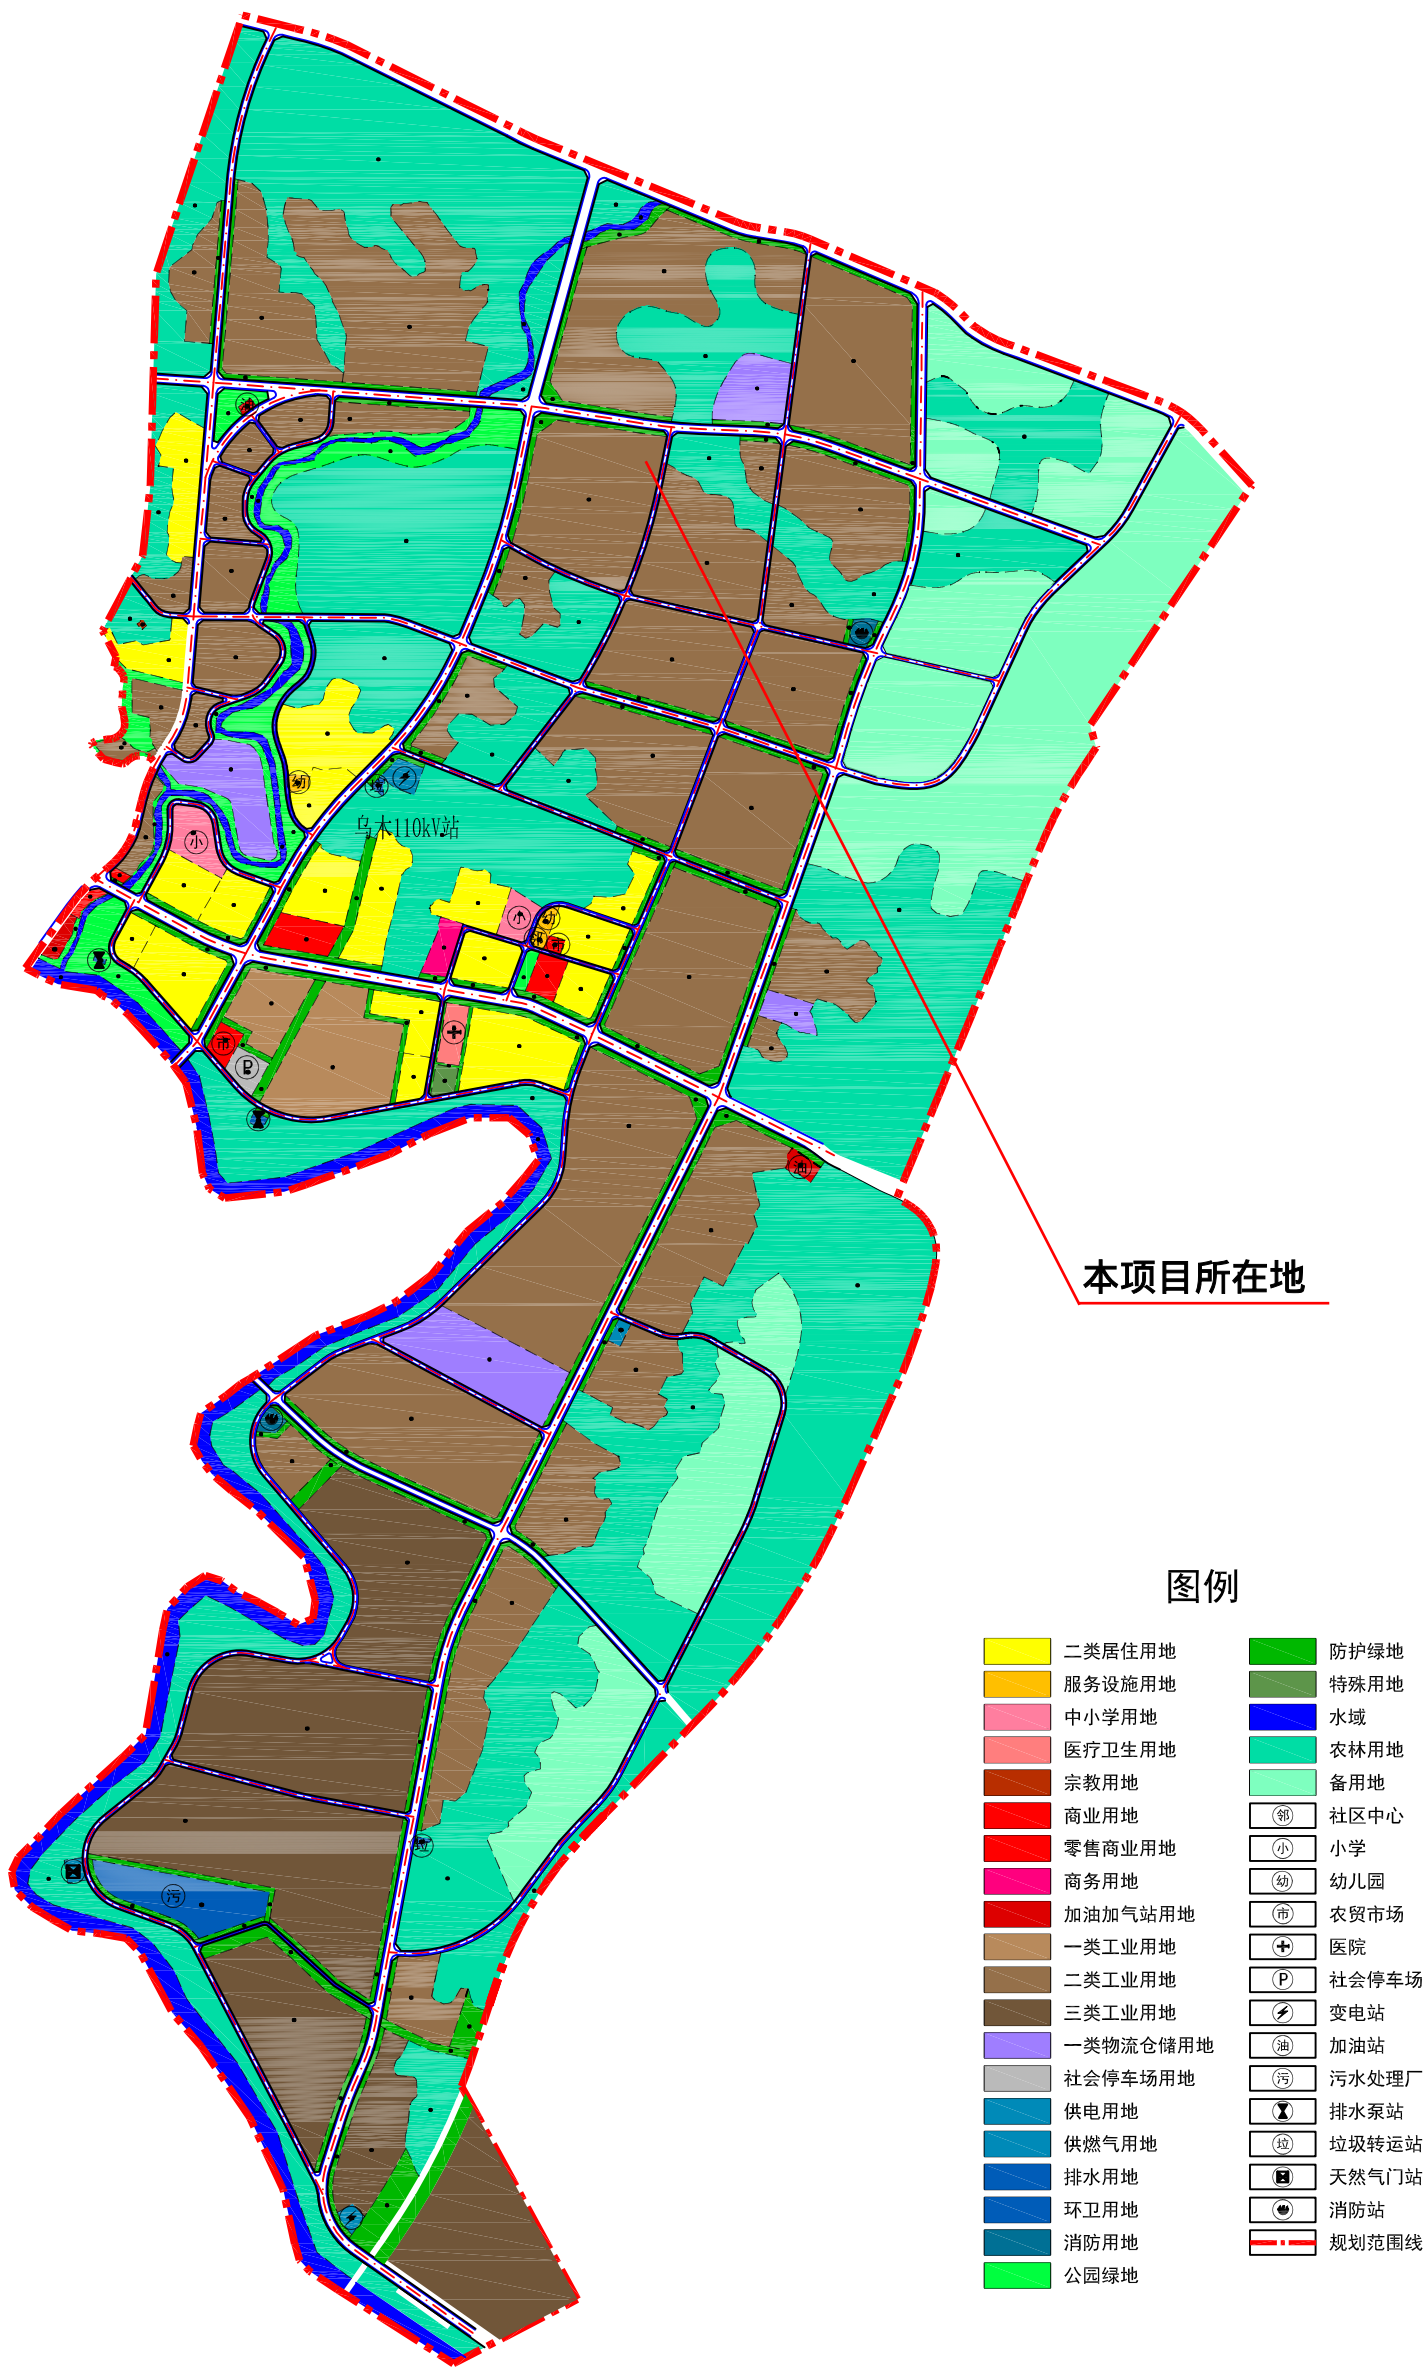

附图5：土地利用规划图