

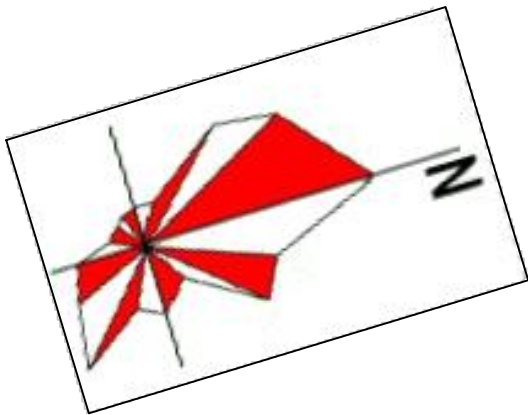


1#生产厂房一层平面图 1:200

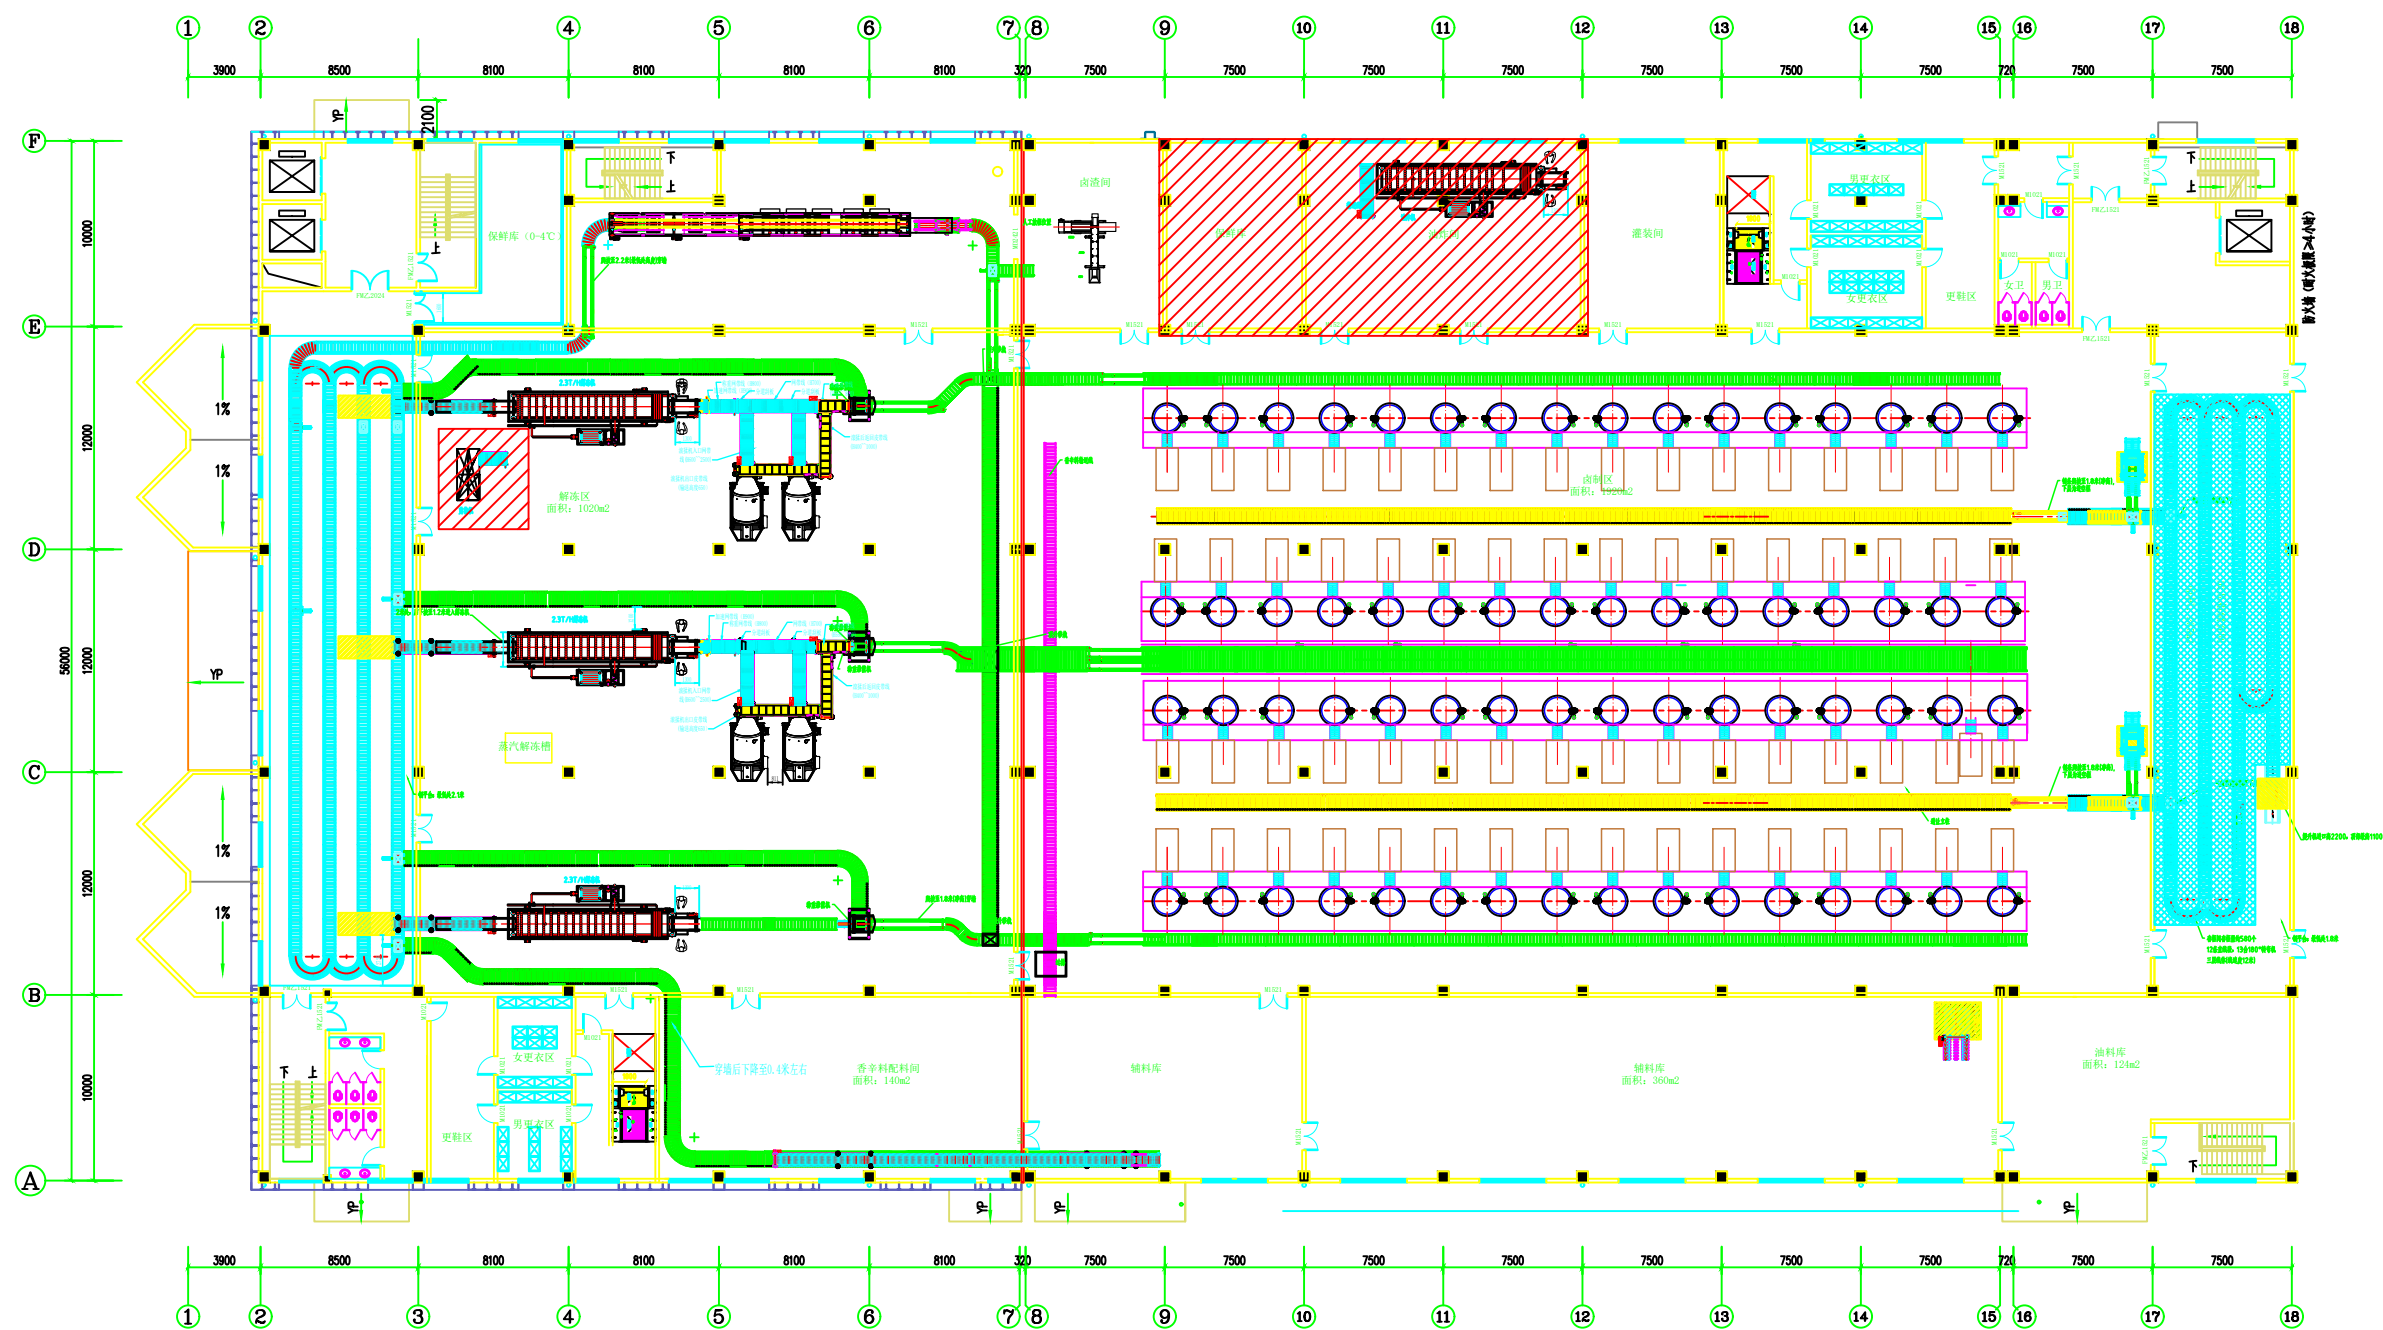



 本项目改造区域

1#生产厂房二层平面图 1:200

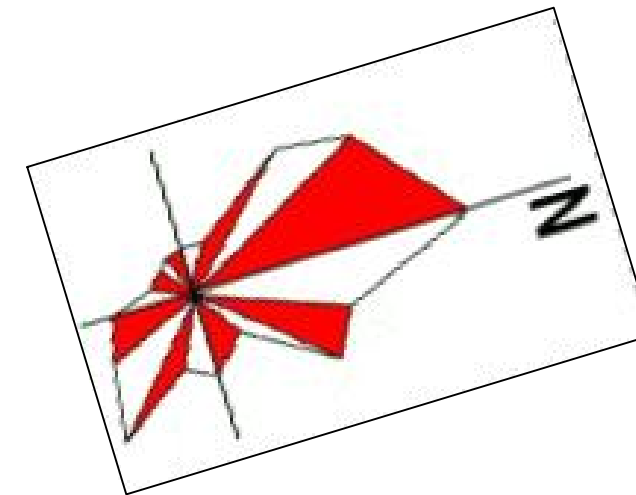


1#生产厂房三层平面图 1:200



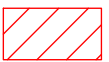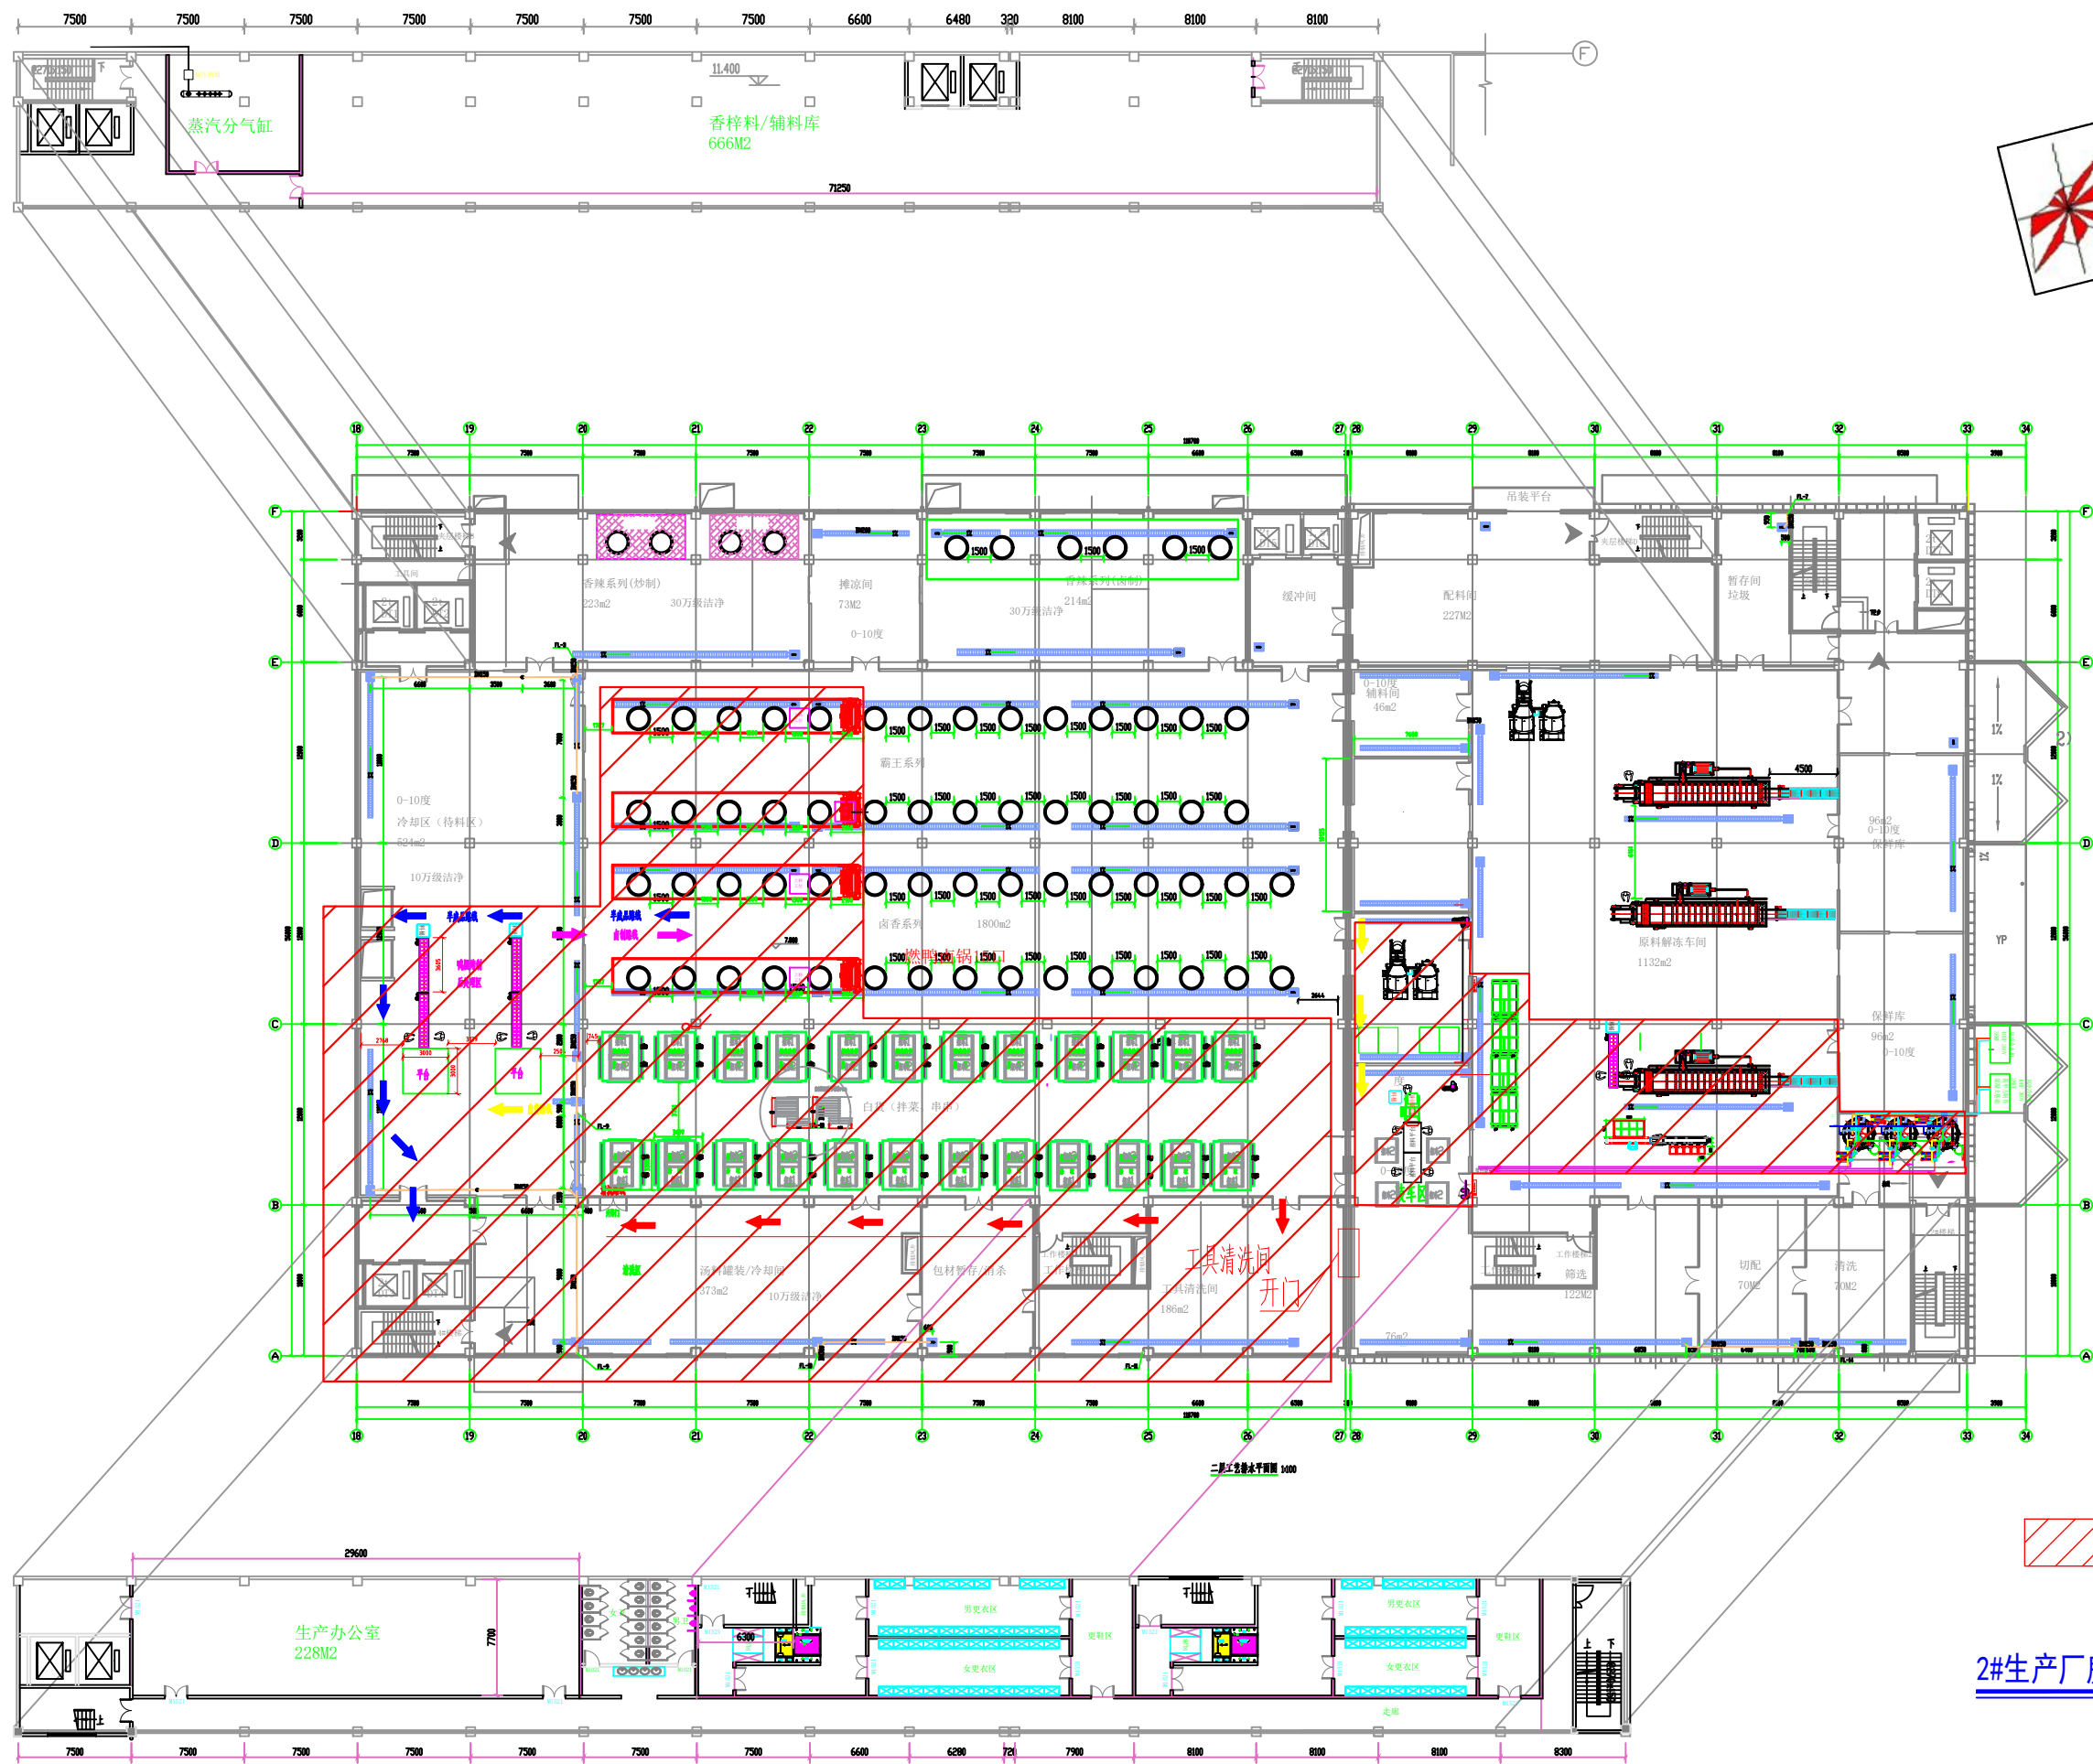

本项目改造区域

2#生产厂房二层平面图 1:200

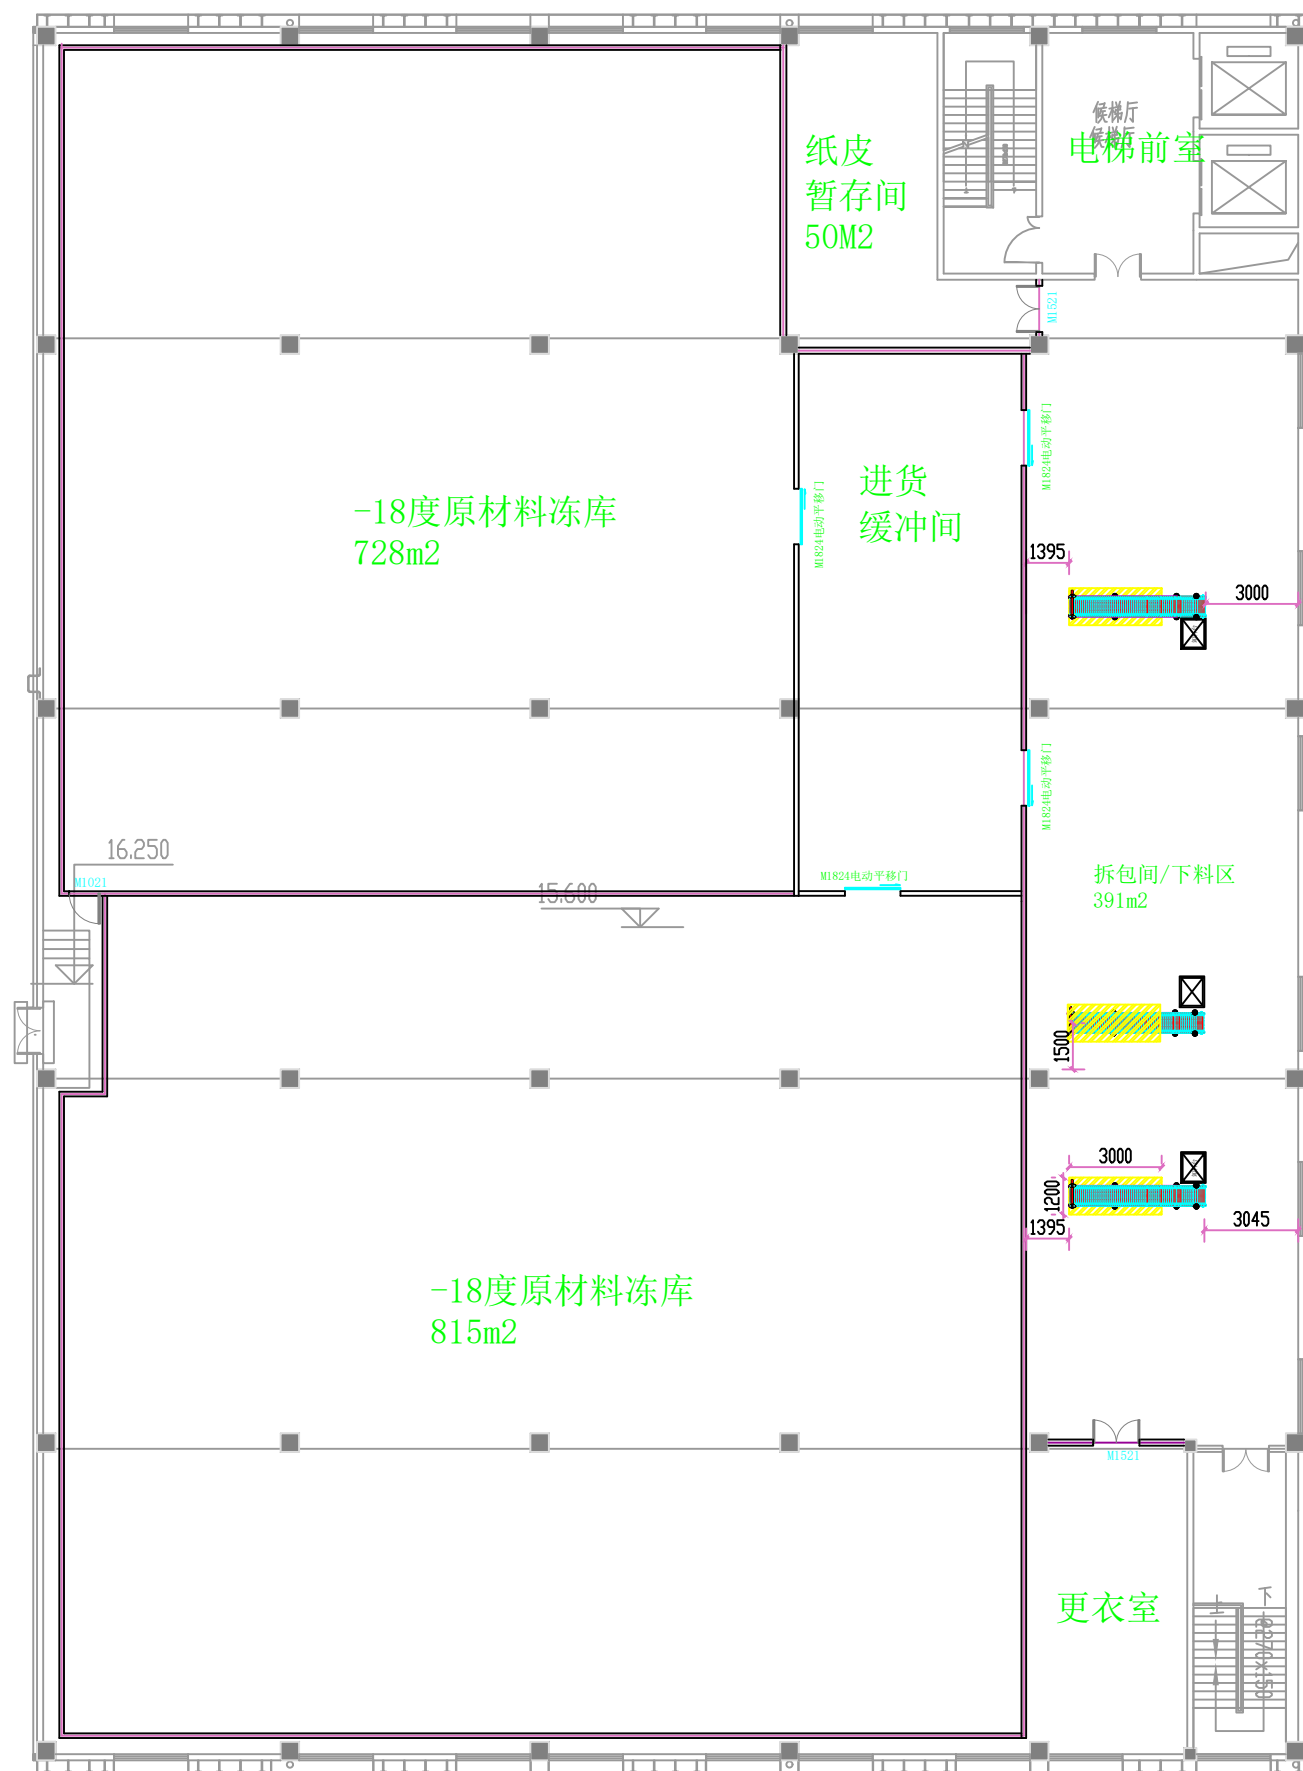

2#生产厂房三层平面图 1:200