


序号	名称	建筑面积 (m ²)	建筑结构层数及高度 (m)
1	生产车间	139	一层, 钢结构, 10m
其中	检验室	9	/
	危险废物贮存区 (储油罐区)	100	/
	装卸区	18	/
	危废暂存间	6	/
	其他区域 (油泵等设备间)	6	/
2	办公室	6	一层, 钢结构, 10m
	合计	145	/

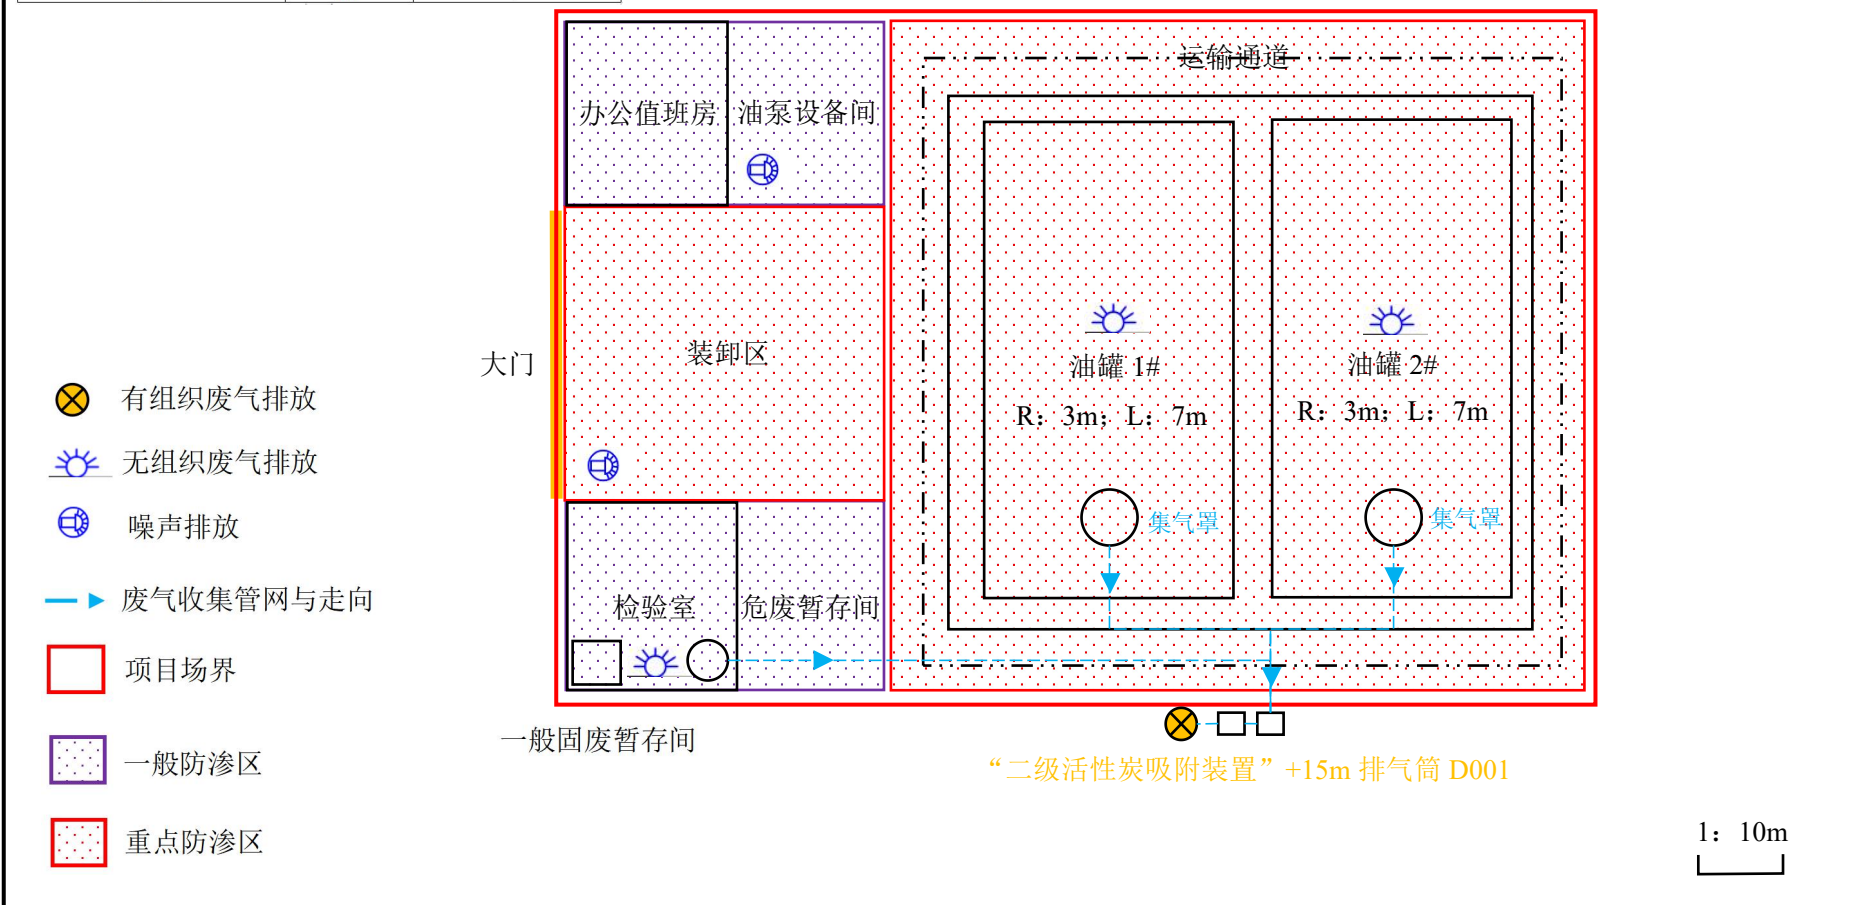

附图 3 项目平面布置及区域防渗图