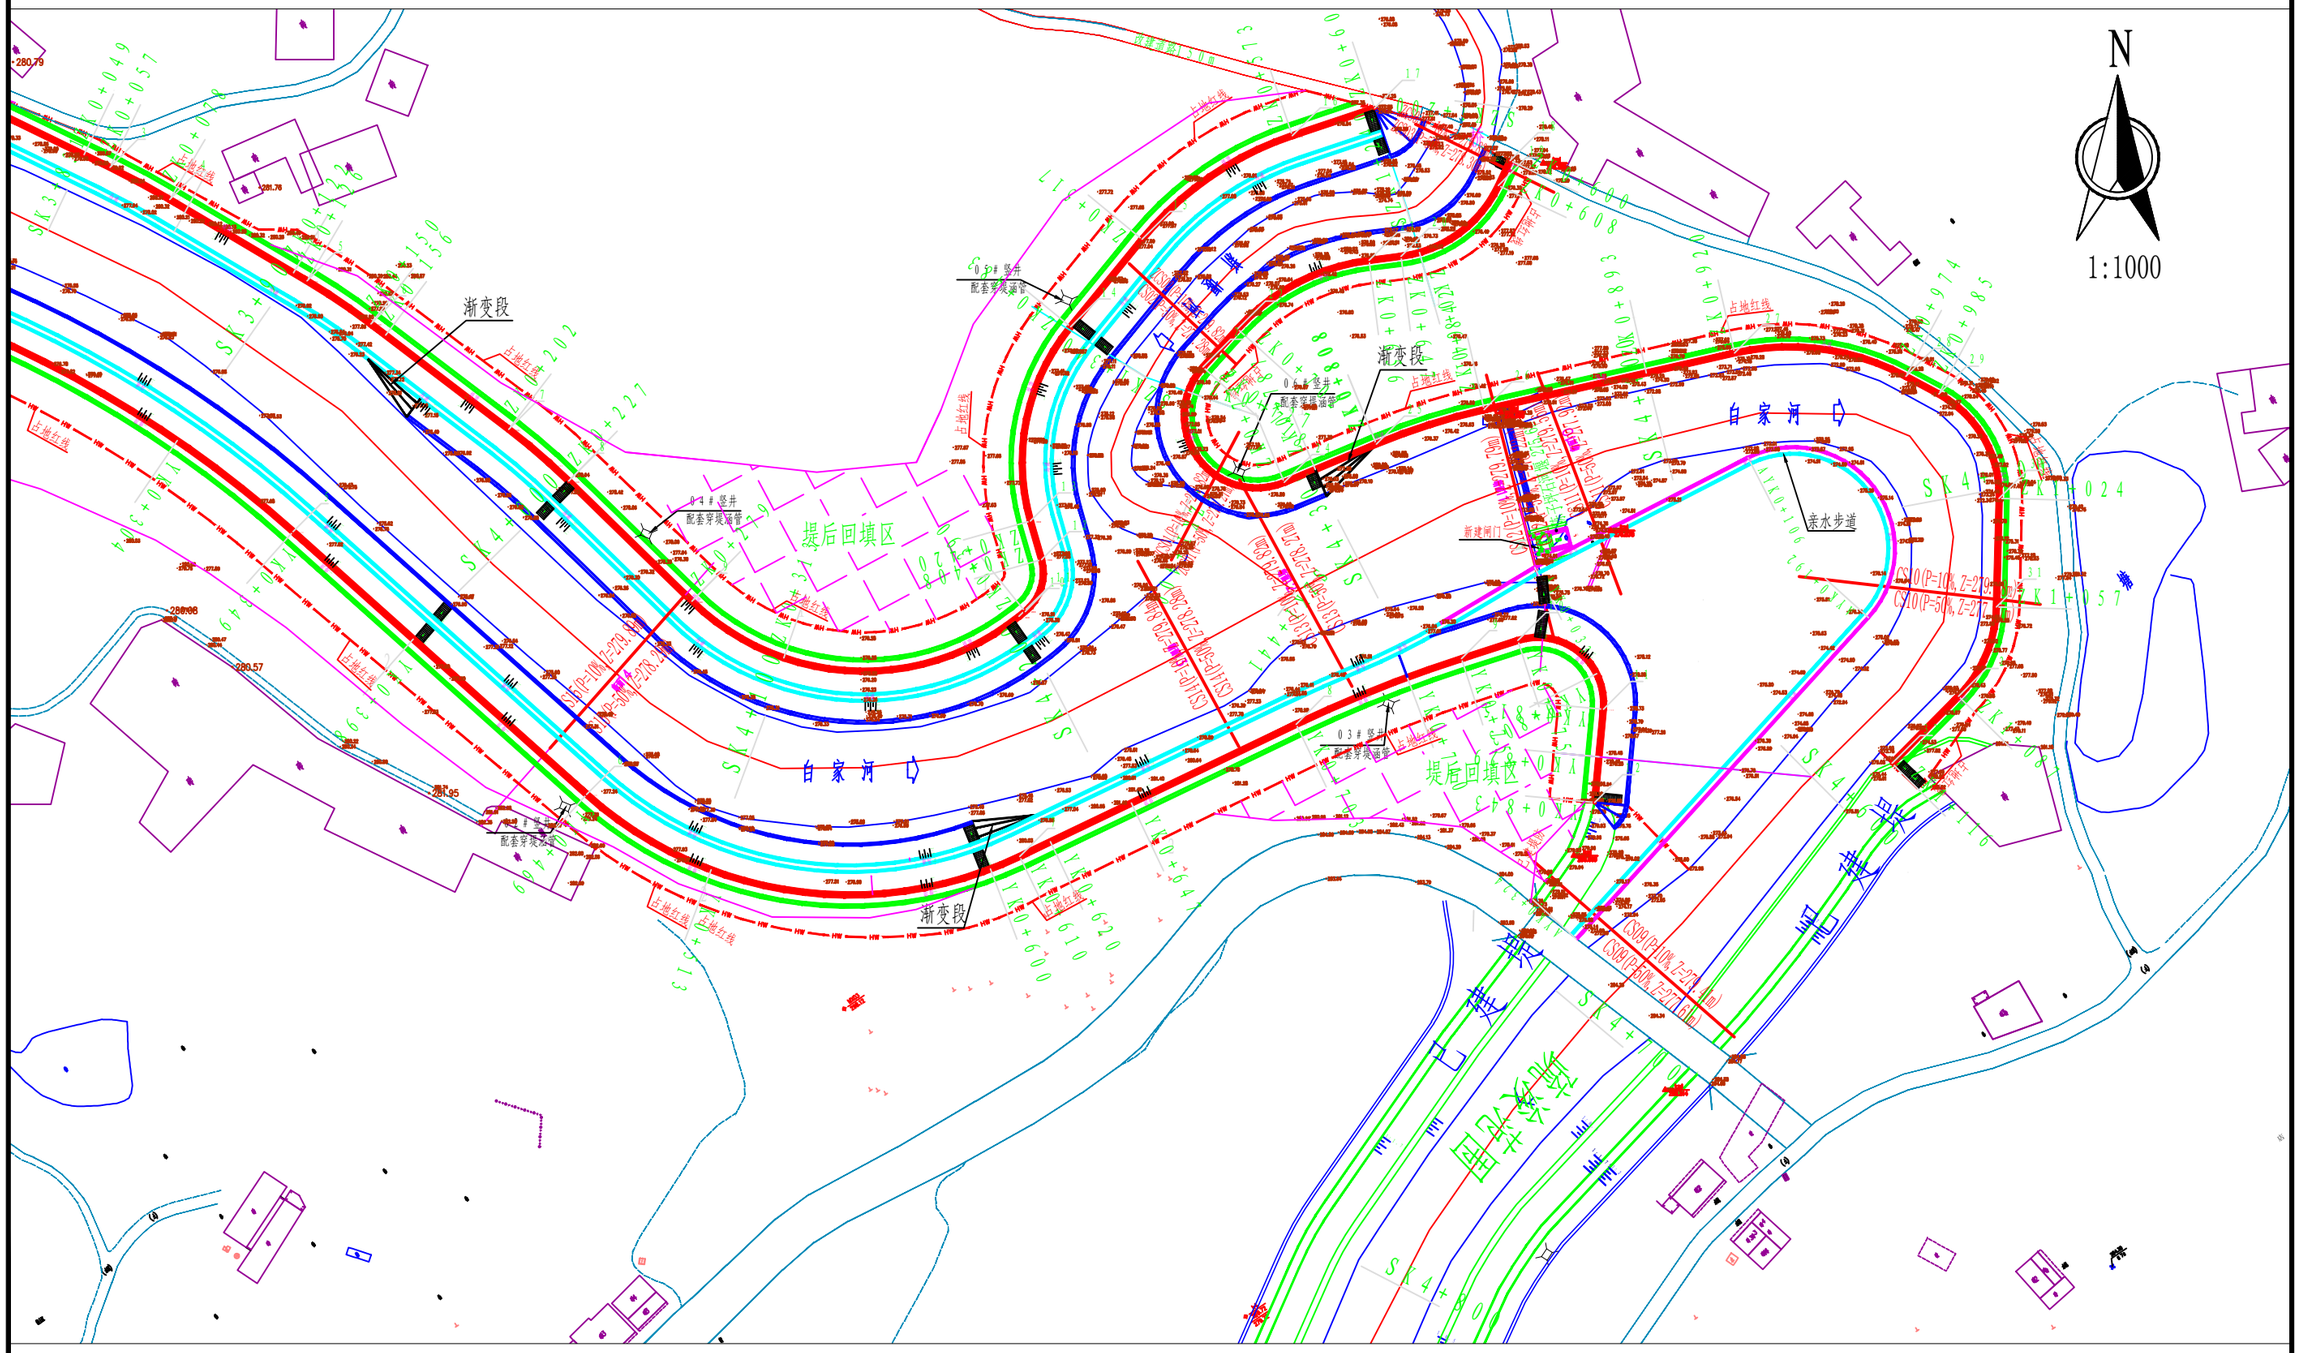

附图6-2本项目总平面布置示意图