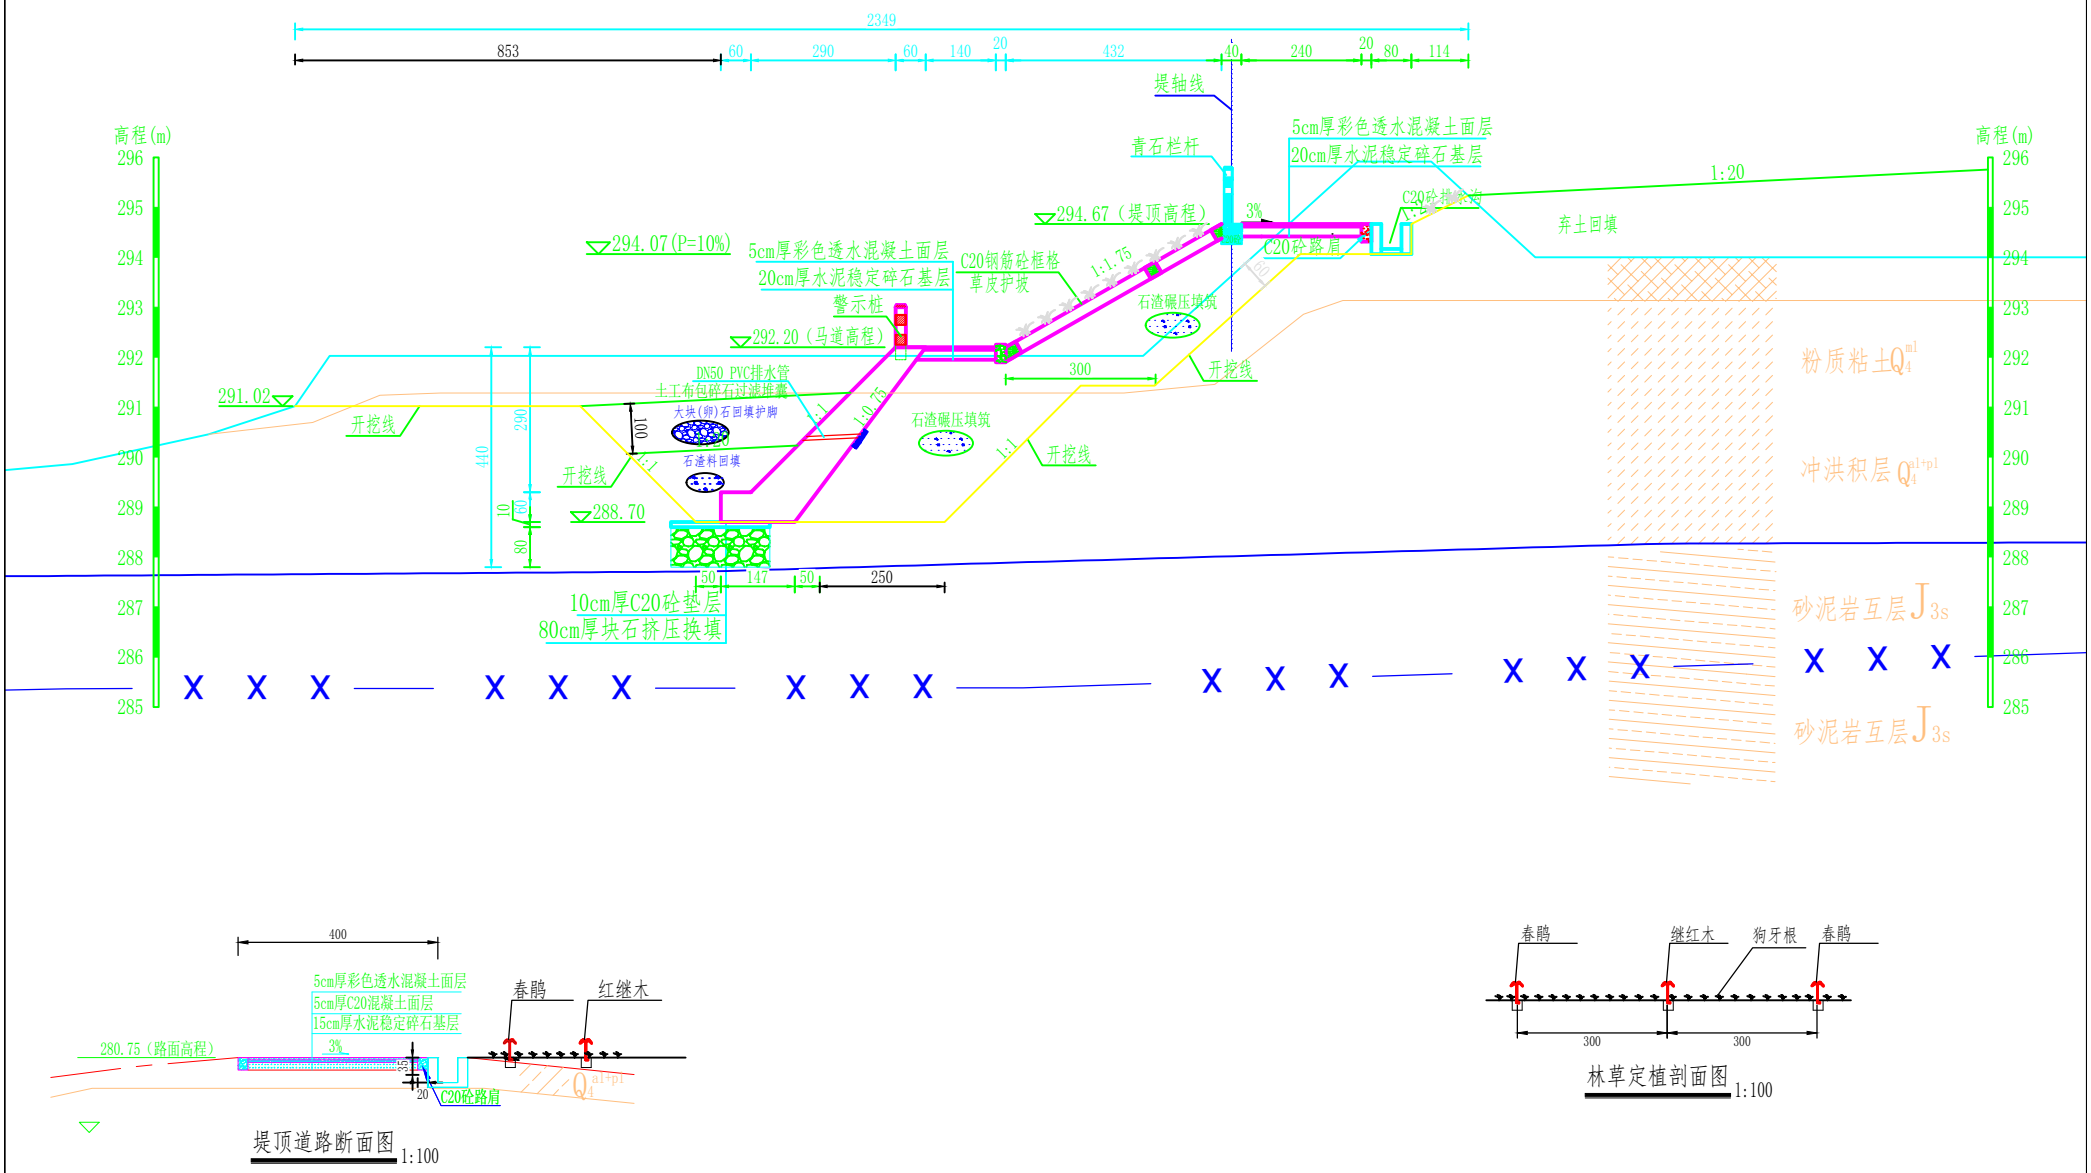

堤顶道路断面图 1:100

林草定植剖面图 1:100

附图11 堤防标准断面图 1:100