


遂宁市安居区东禅镇总体规划（2011—2030）

——用地布局规划图

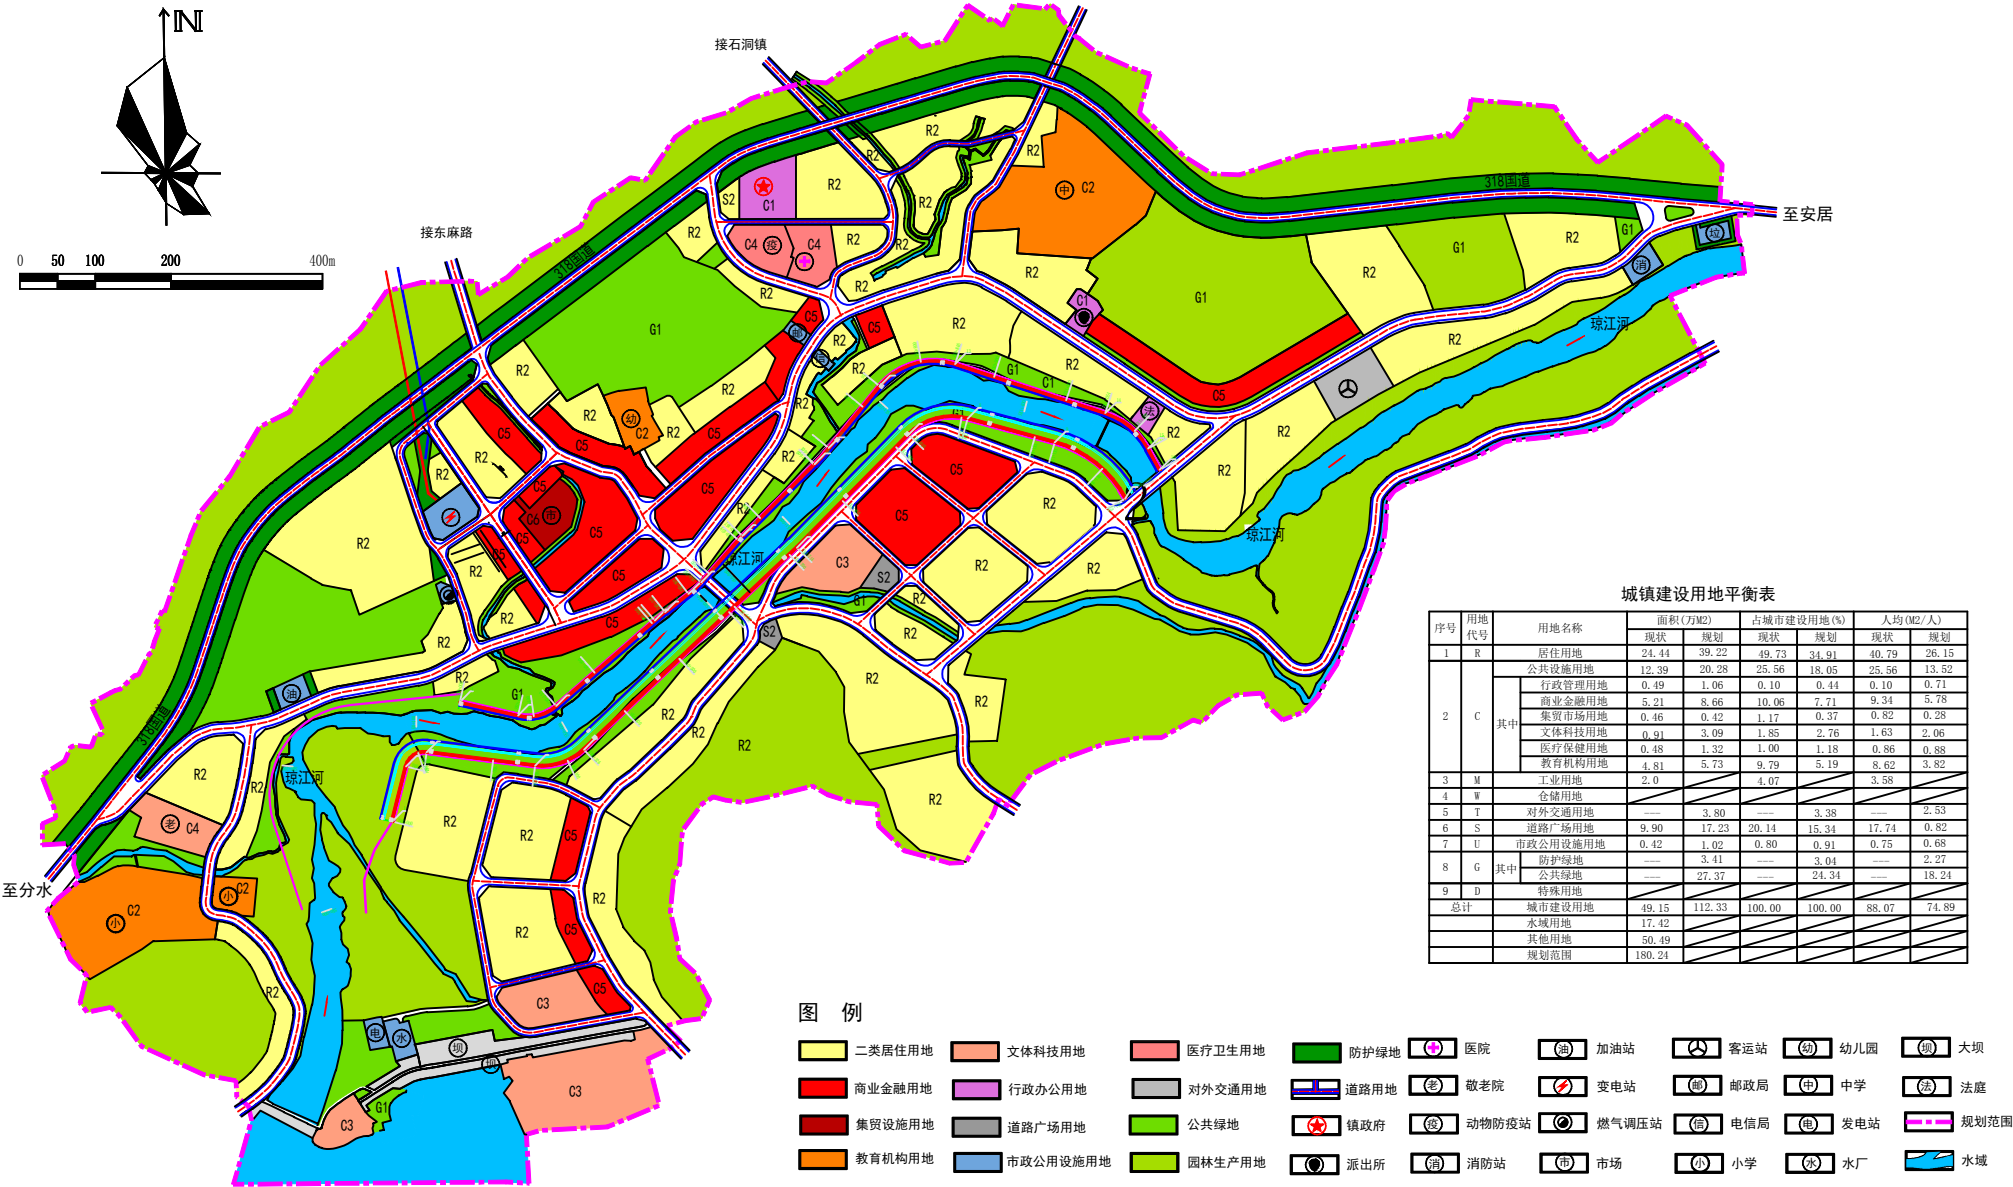

城镇建设用地平衡表

序号	用地代号	用地名称	面积(万M ²)		占城市建设用地(%)		人均(M ² /人)	
			现状	规划	现状	规划	现状	规划
1	R	居住用地	24.44	39.22	49.73	34.91	40.79	26.15
2	C	公共设施用地	12.39	20.28	25.56	18.05	25.56	13.52
		行政管理用地	0.49	1.06	0.10	0.44	0.10	0.71
		商业金融用地	5.21	8.66	10.06	7.71	9.34	5.78
		集贸市场用地	0.46	0.42	1.17	0.37	0.82	0.28
		文体科技用地	0.91	3.09	1.85	2.76	1.63	2.06
		医疗保健用地	0.48	1.32	1.00	1.18	0.86	0.88
		教育机构用地	4.81	5.73	9.79	5.19	8.62	3.82
3	M	工业用地	2.0	—	4.07	—	3.58	—
4	W	仓储用地	—	—	—	—	—	—
5	T	对外交通用地	—	3.80	—	3.38	—	2.53
6	S	道路广场用地	9.90	17.23	20.14	15.34	17.74	0.82
7	U	市政公用设施用地	0.42	1.02	0.80	0.91	0.75	0.68
8	G	其中	—	3.41	—	3.04	—	2.27
9	D	特殊用地	—	27.37	—	24.34	—	18.24
总计			49.15	112.33	100.00	100.00	88.07	74.89
			17.42	—	—	—	—	—
			50.49	—	—	—	—	—
			180.24	—	—	—	—	—

附图3 项目区域土地利用规划图