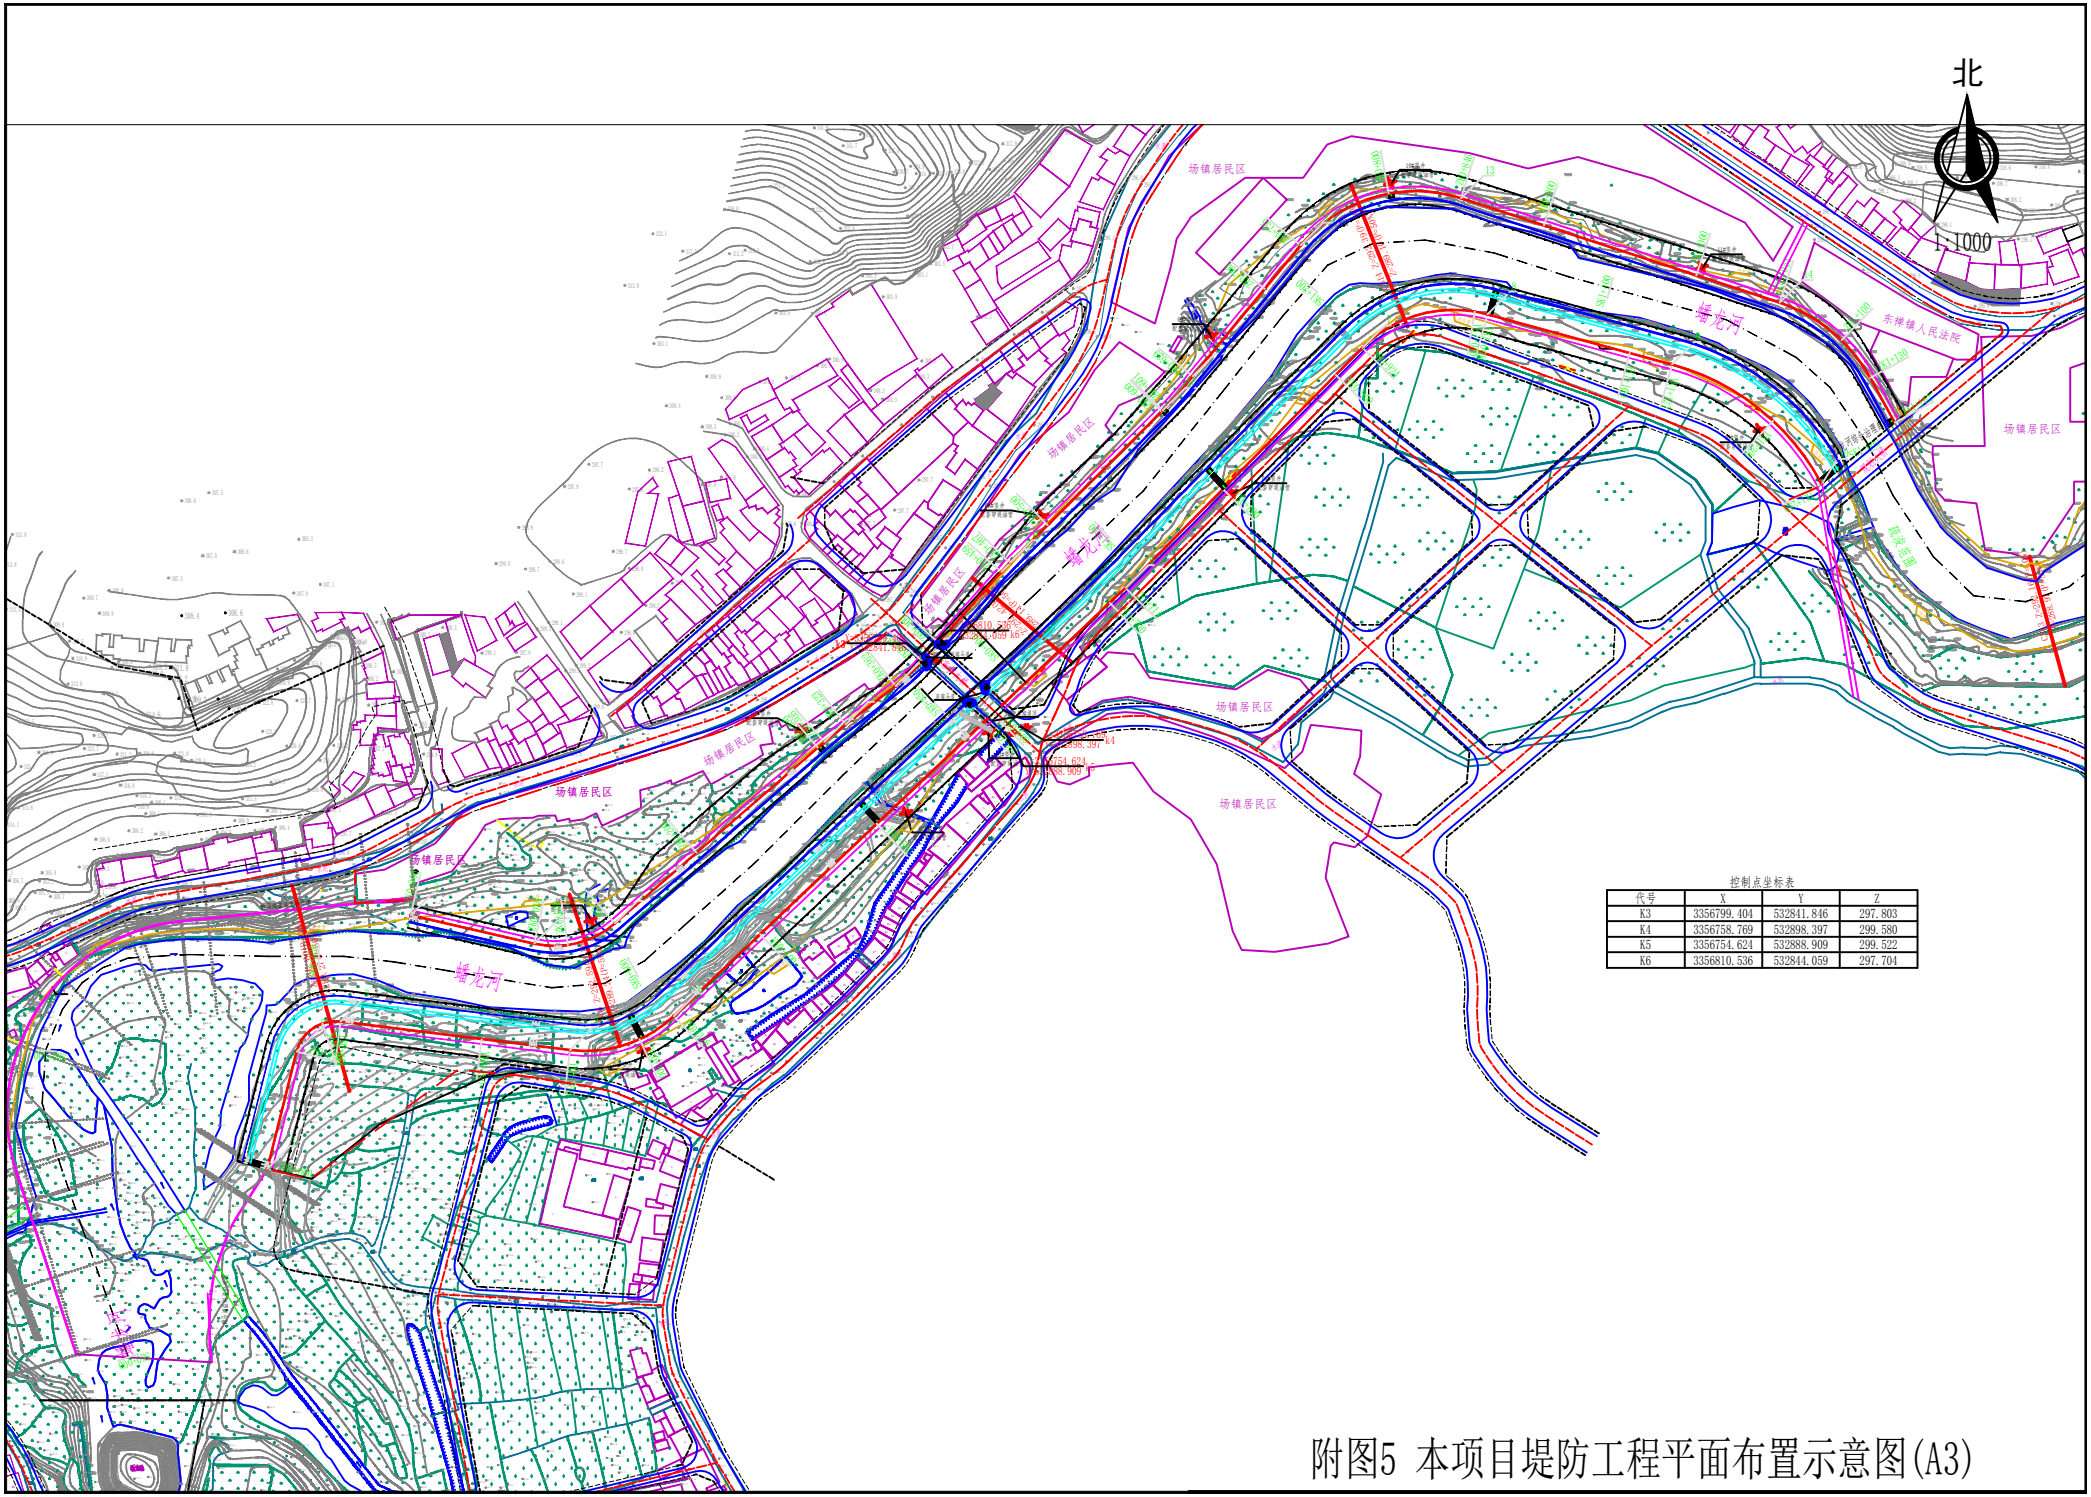

附图5 本项目堤防工程平面布置示意图(A3)