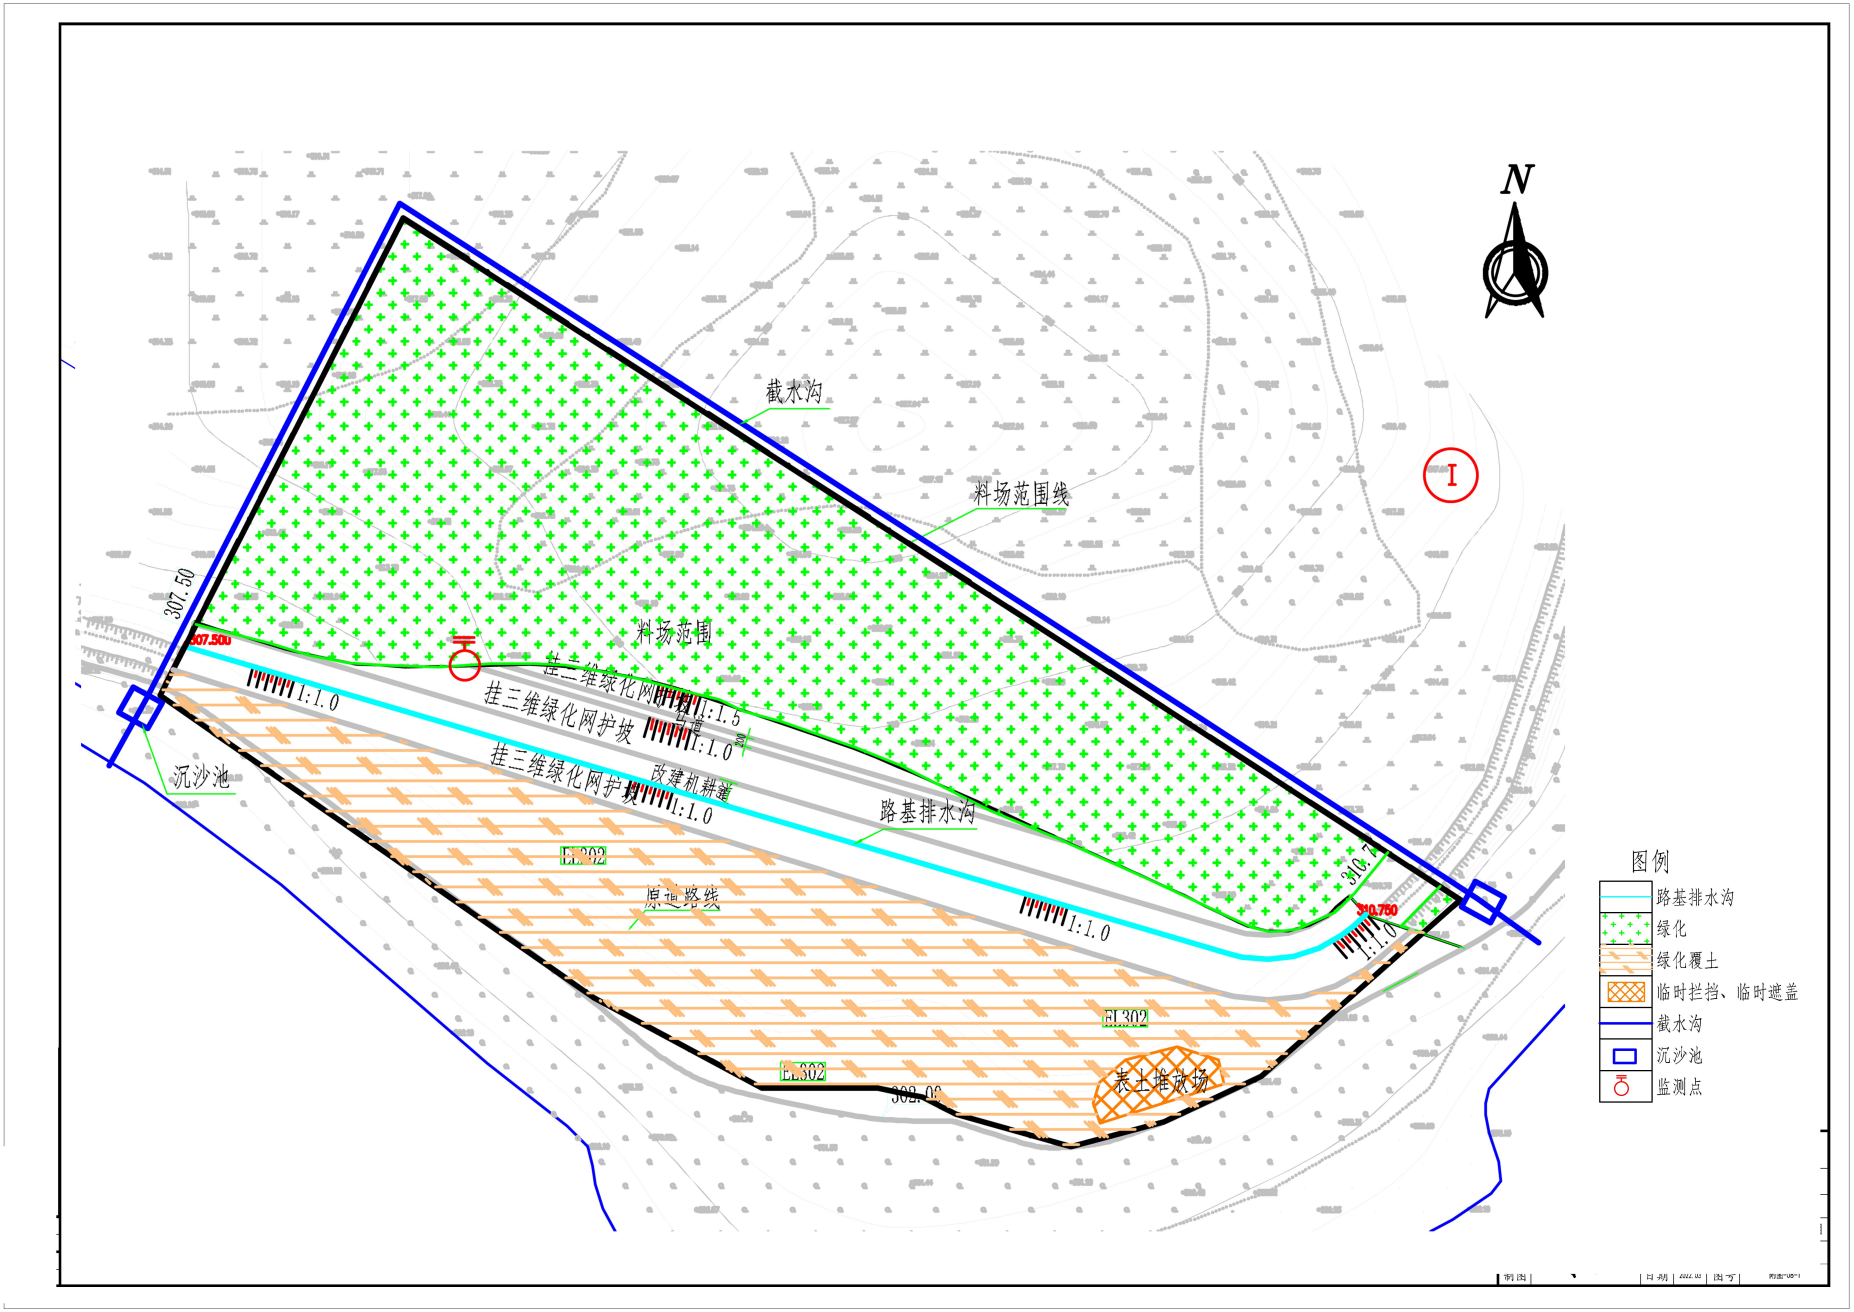

附图9-2取料场典型环保措施布置图