


遂宁市安居区工业集中发展区控制性详细规划（2017-2030）

污水工程规划图

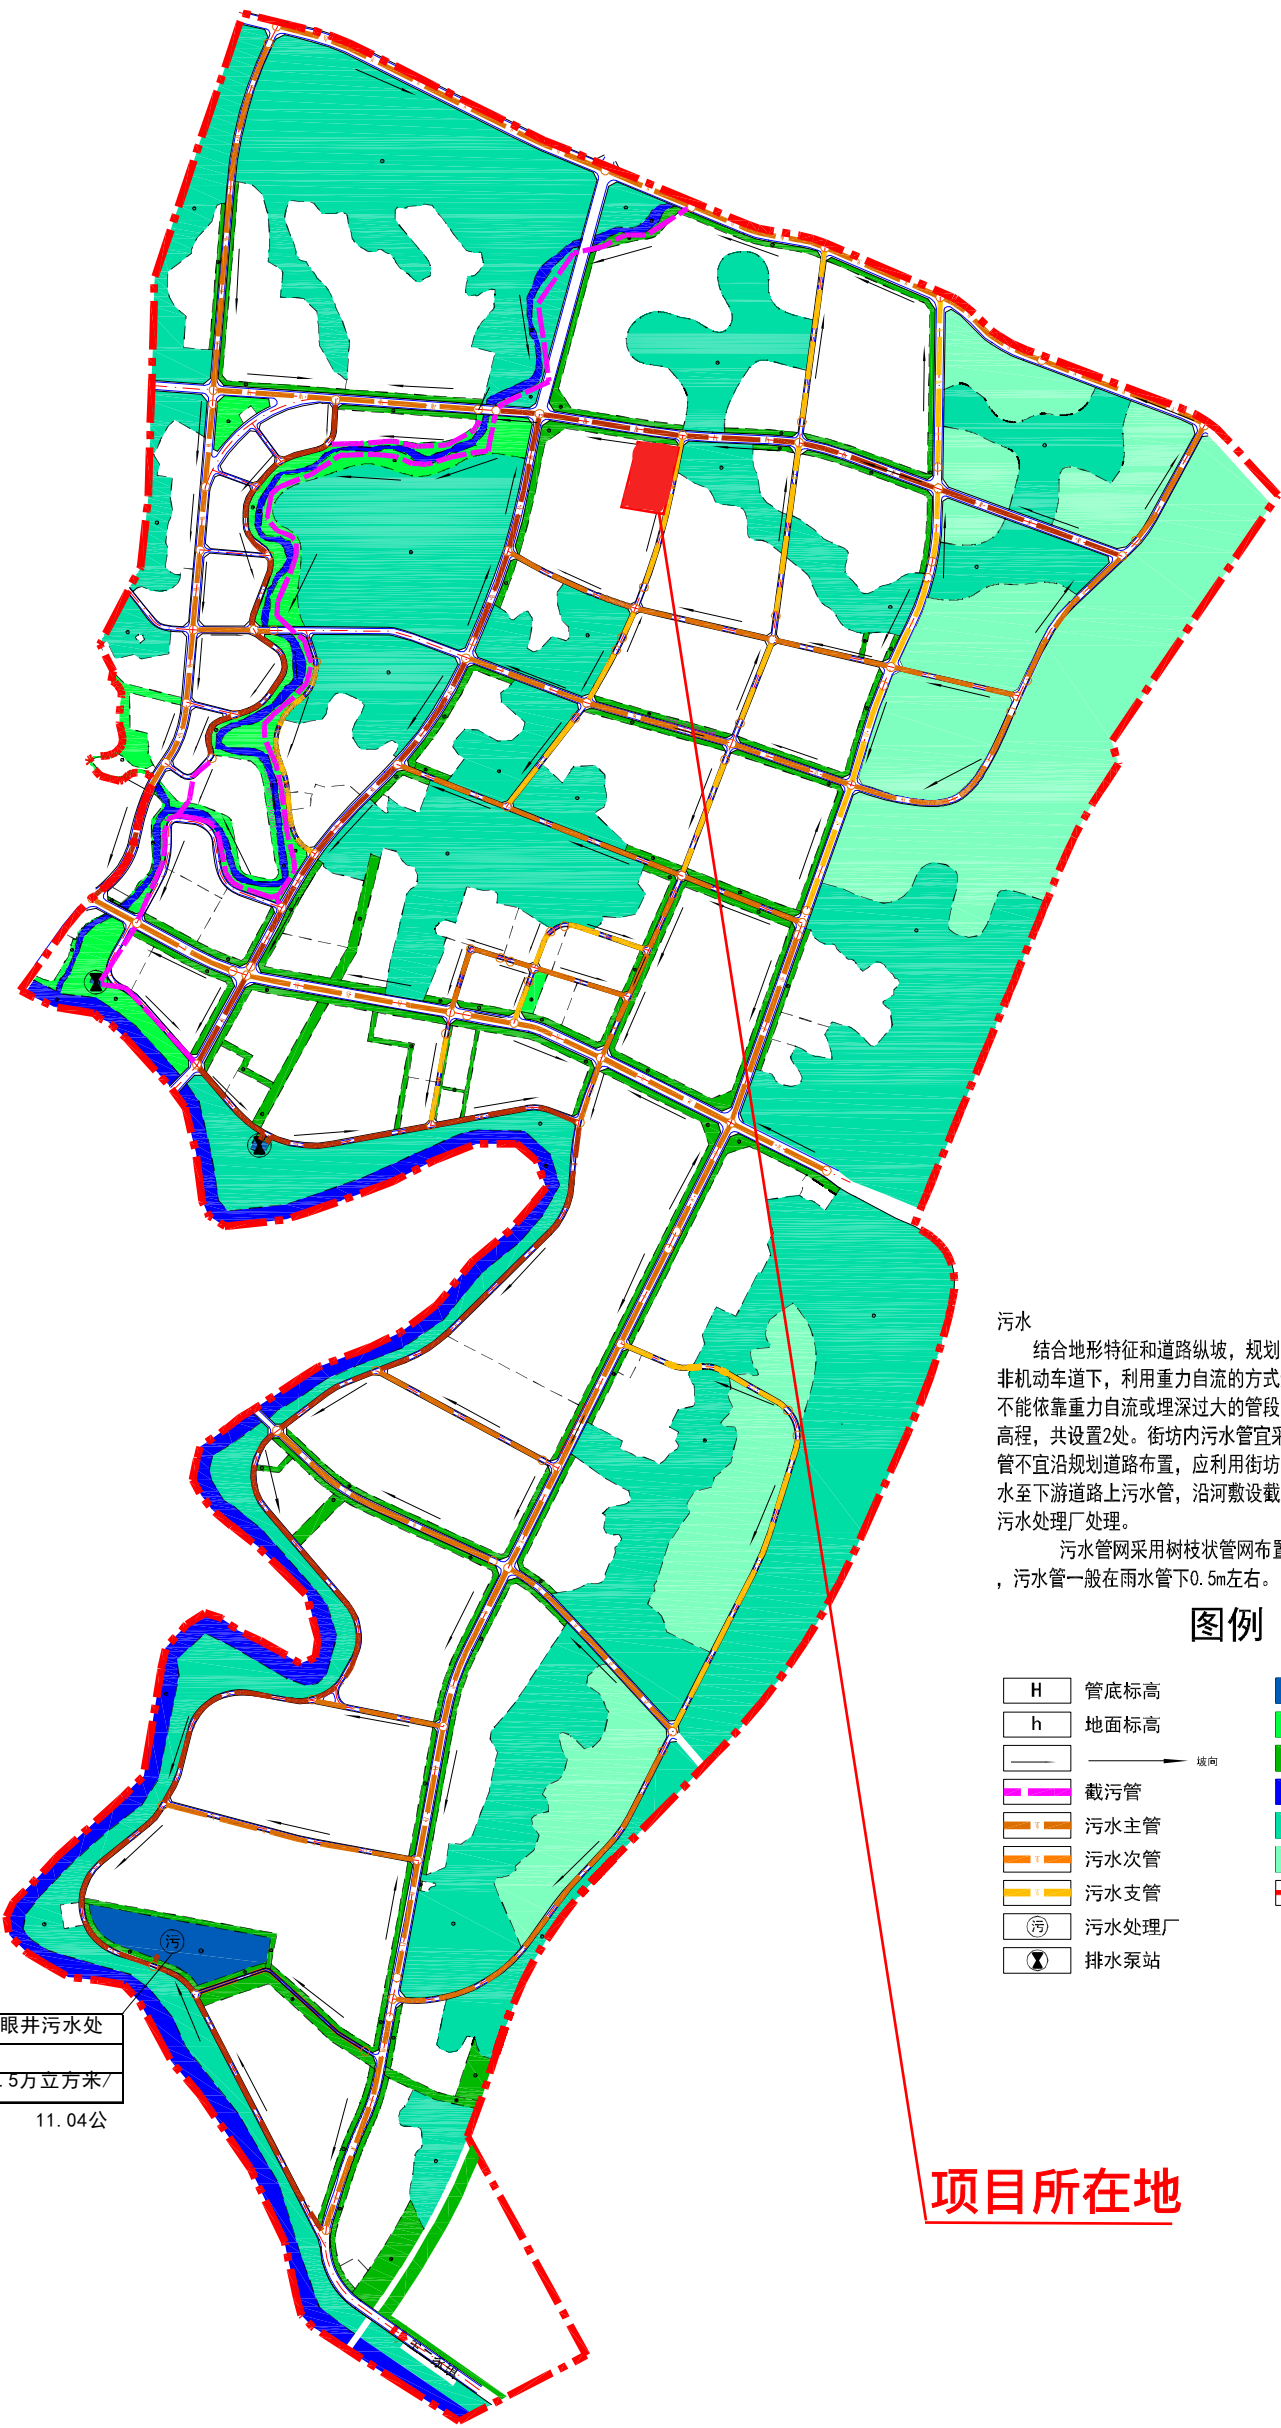

遂宁市安居区自然资源规划局

附图6 工业集中区排水规划图