


遂宁市安居区工业集中发展区控制性详细规划（2017-2030）

污水工程规划图

遂宁市城乡规划设计研究院有限公司
遂宁市安居区自然资源和规划局

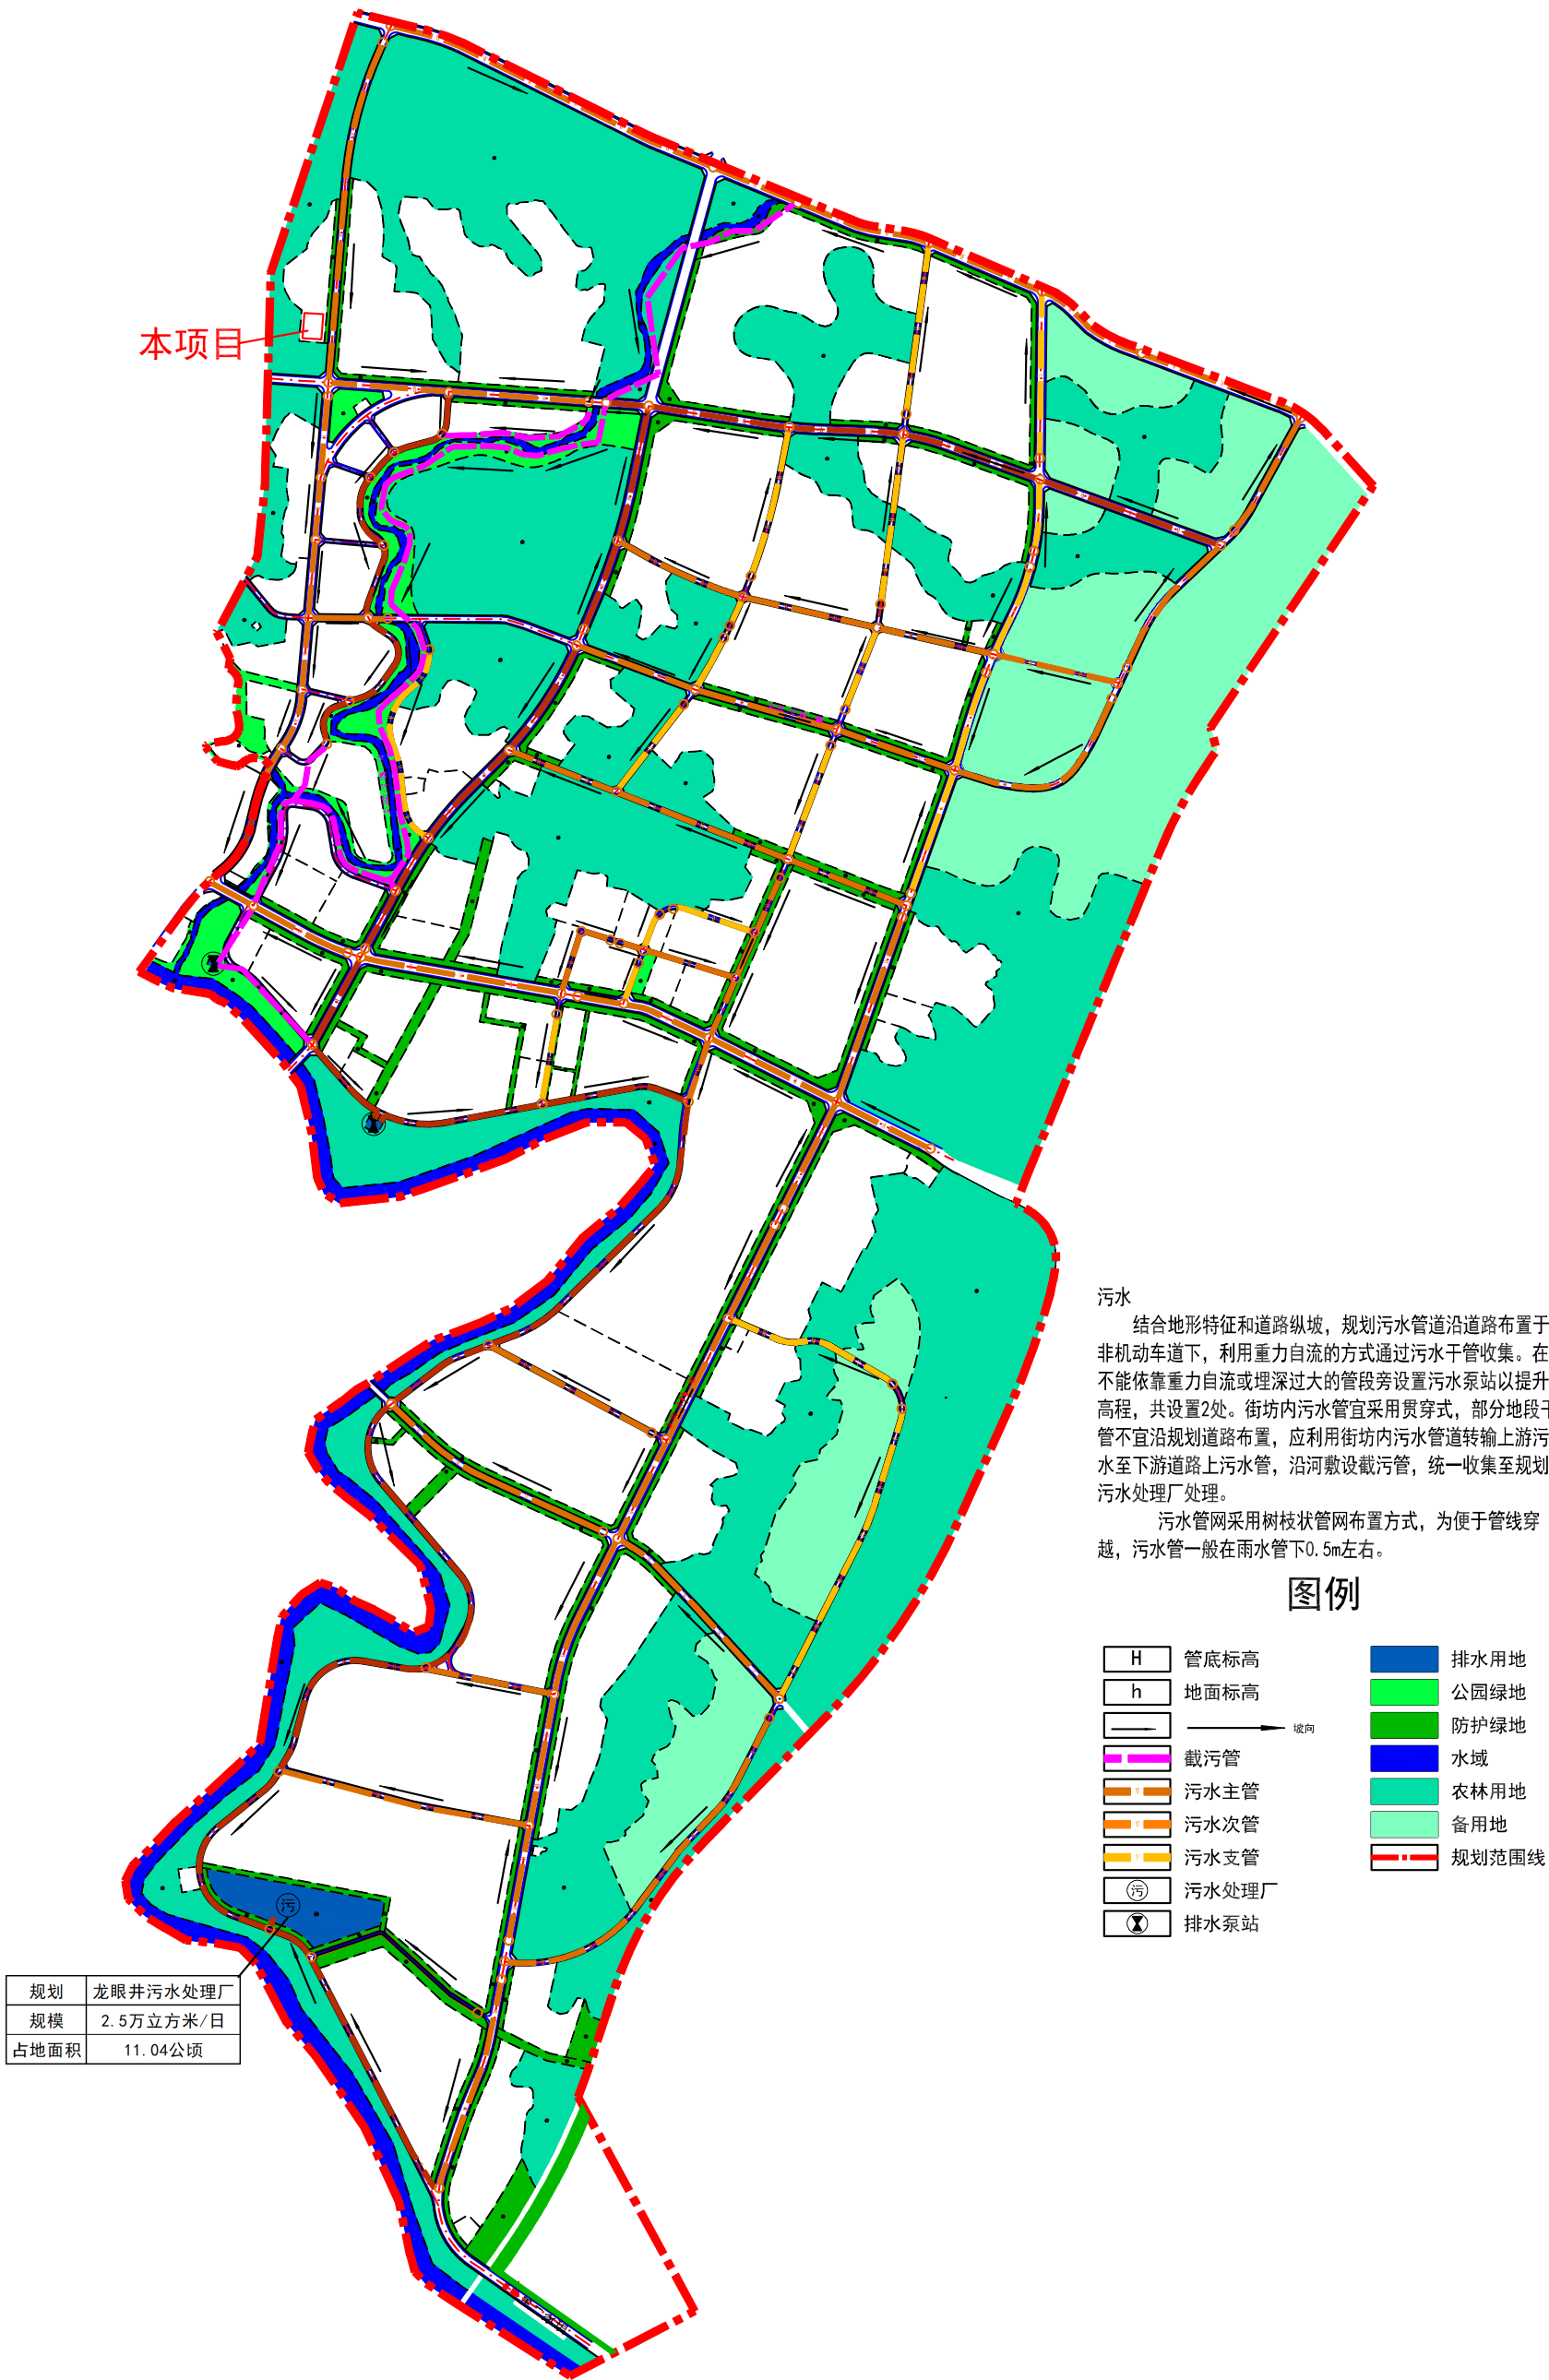

附图5 园区污水管网布置图